

KOMENIUM - PROHLÁŠENÍ VLASTNÍKA

HRADEC KRÁLOVÉ
2018-07



1NP - 5x lékařská ordinace + recepce

1:100



LEGENDA

- SPOLEČNÉ PROSTORY DOMU**
- NEBYTOVÉ PROSTORY DOMU (komerční využití)**
- BYTOVÉ PROSTORY DOMU (bytové a ubytovací jednotky)**
- PROSTORY PŘÍSTUPNÉ PRO OSOBY S OMEZENOU SCHOPNOSTÍ POHYBU A ORIENTACE**

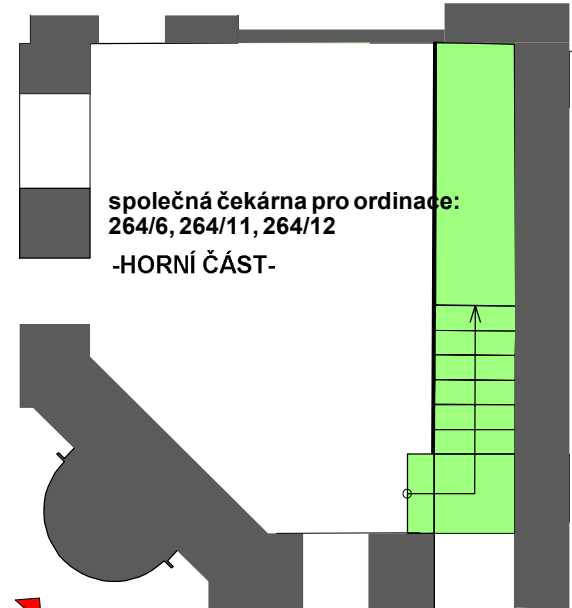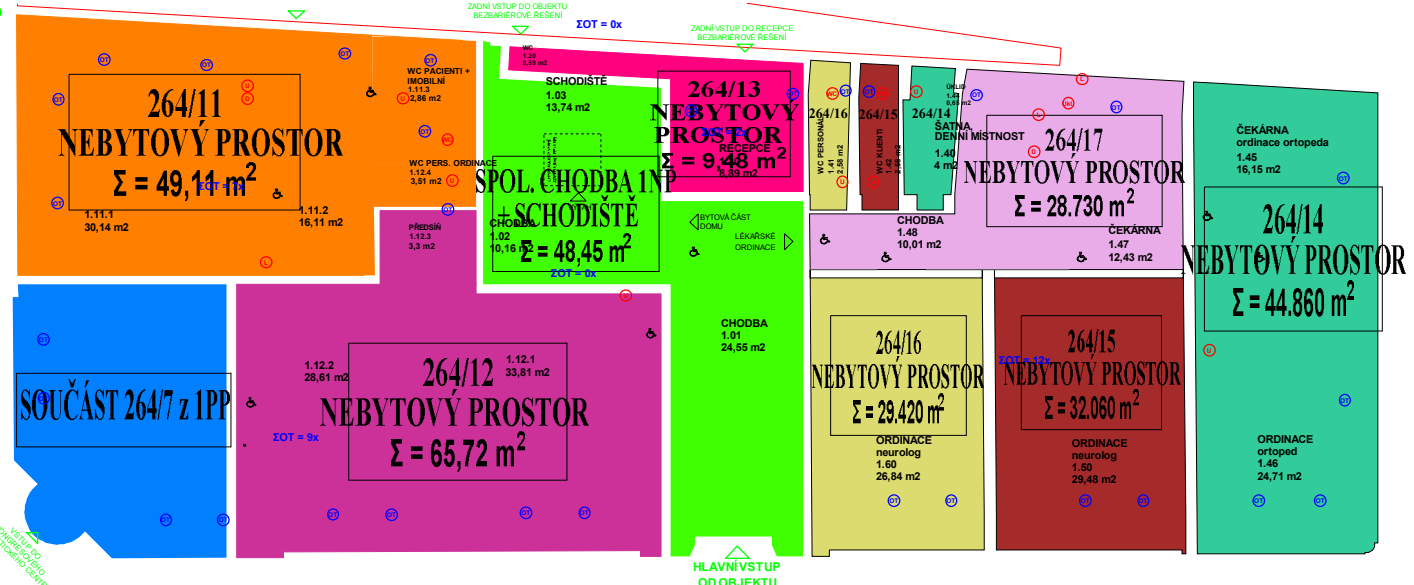

0.1.