


KOMENIUM - PROHLÁŠENÍ VLASTNÍKA

HRADEC KRÁLOVÉ
2018-07


1NP - 5x lékařská ordinace + recepce

1:100

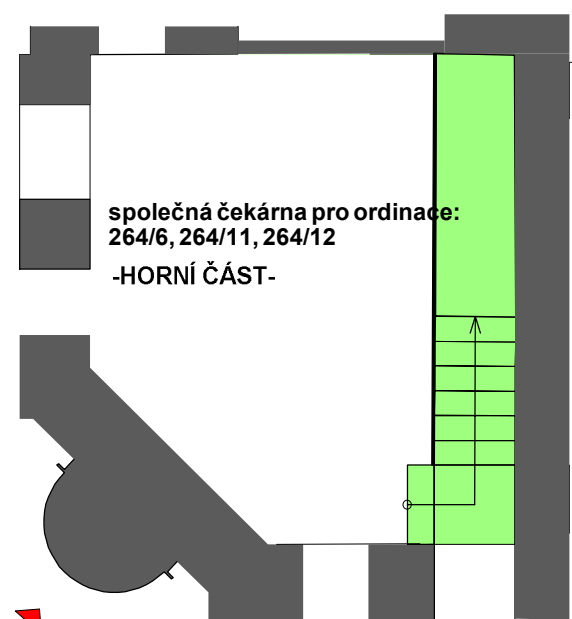

LEGENDA

- **SPOLEČNÉ PROSTORY DOMU**
- **NEBYTOVÉ PROSTORY DOMU (komerční využití)**
- **BYTOVÉ PROSTORY DOMU (bytové a ubytovací jednotky)**
- PROSTORY PŘÍSTUPNÉ PRO OSOBY S OMEZENOU SCHOPNOSTÍ POHYBU A ORIENTACE**

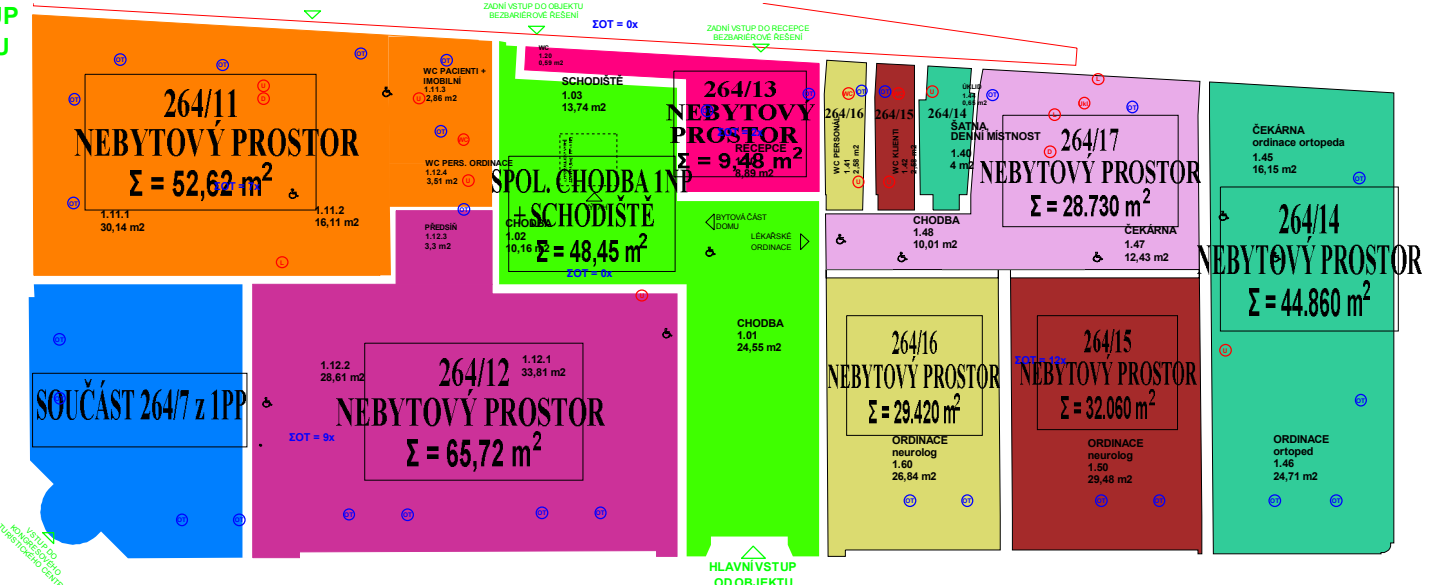

LEGENDA - zařizovacích předmětů a vybavení bytu

- D - dřez
- L - lednice
- M - myčka
- P - pračka
- S - sprcha
- Spor. - sporák
- U - umyvadlo
- V - vana
- Vyl. - výlevka
- WC - záchodová mísa
- OT - otopné těleso

0.1.