
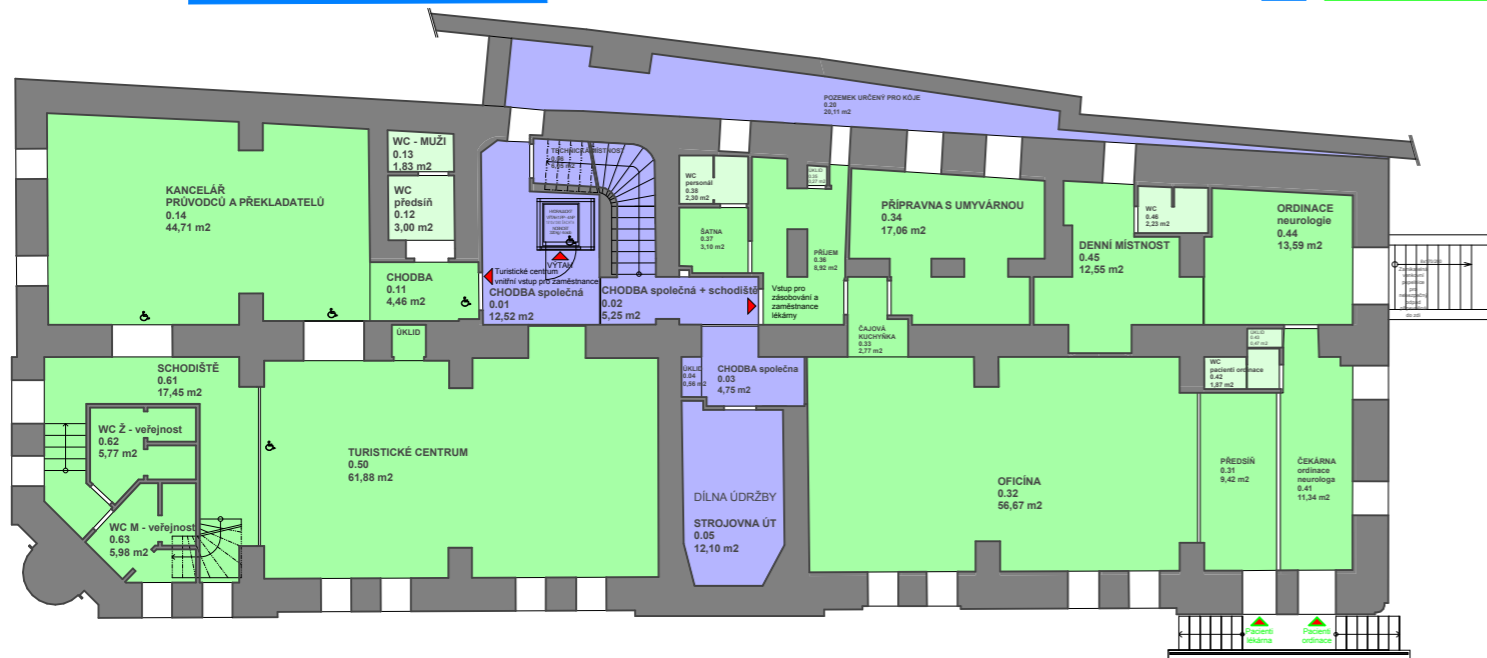


# KOMENIUM - PROHLÁŠENÍ VLASTNÍKA

HRADEC KRÁLOVÉ  
2013-09

# 1PP - Turistické centrum + lékárna + ordinace

1:100

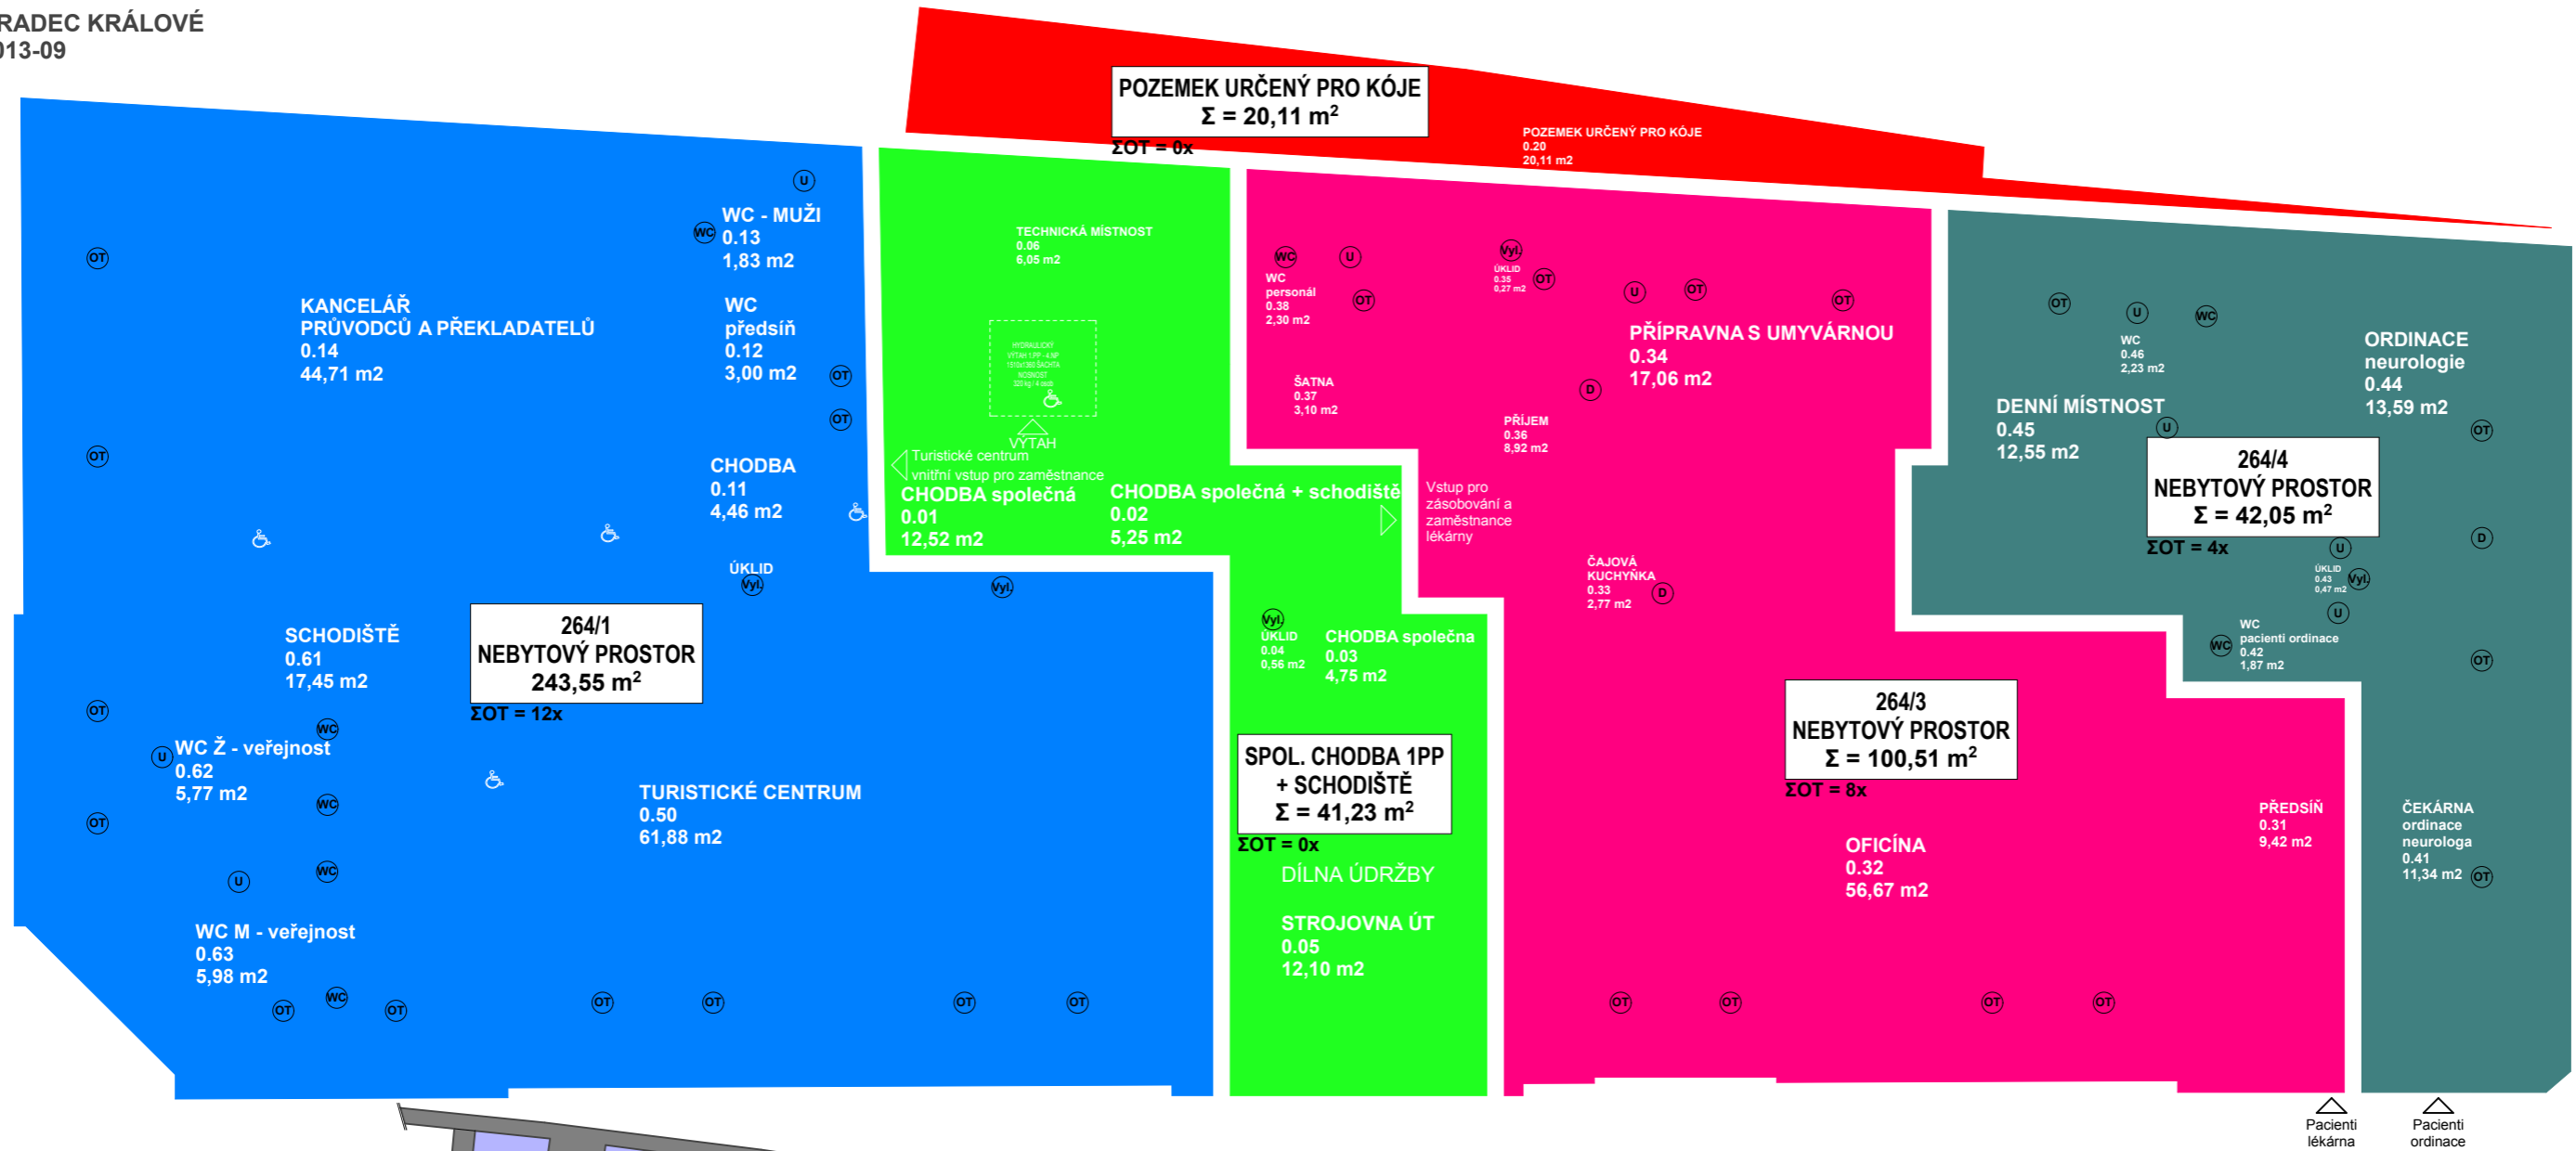

## LEGENDA

- SPOLEČNÉ PROSTORY DOMU**
- NEBYTOVÉ PROSTORY DOMU (komerční využití)**
- BYTOVÉ PROSTORY DOMU (bytové a ubytovací jednotky)**
- PROSTORY PŘÍSTUPNÉ PRO OSOBY S OMEZENOU SCHOPNOSTÍ POHYBU A ORIENTACE**

## LEGENDA - zařizovacích předmětů a vybavení bytu

- D** - dřez
- L** - lednice
- M** - myčka
- P** - pračka
- S** - sprcha
- Spor.** - sporák
- U** - umyvadlo
- V** - vana
- Vyl.** - výlevka
- WC** - záchodová mísa
- OT** - otopné těleso