
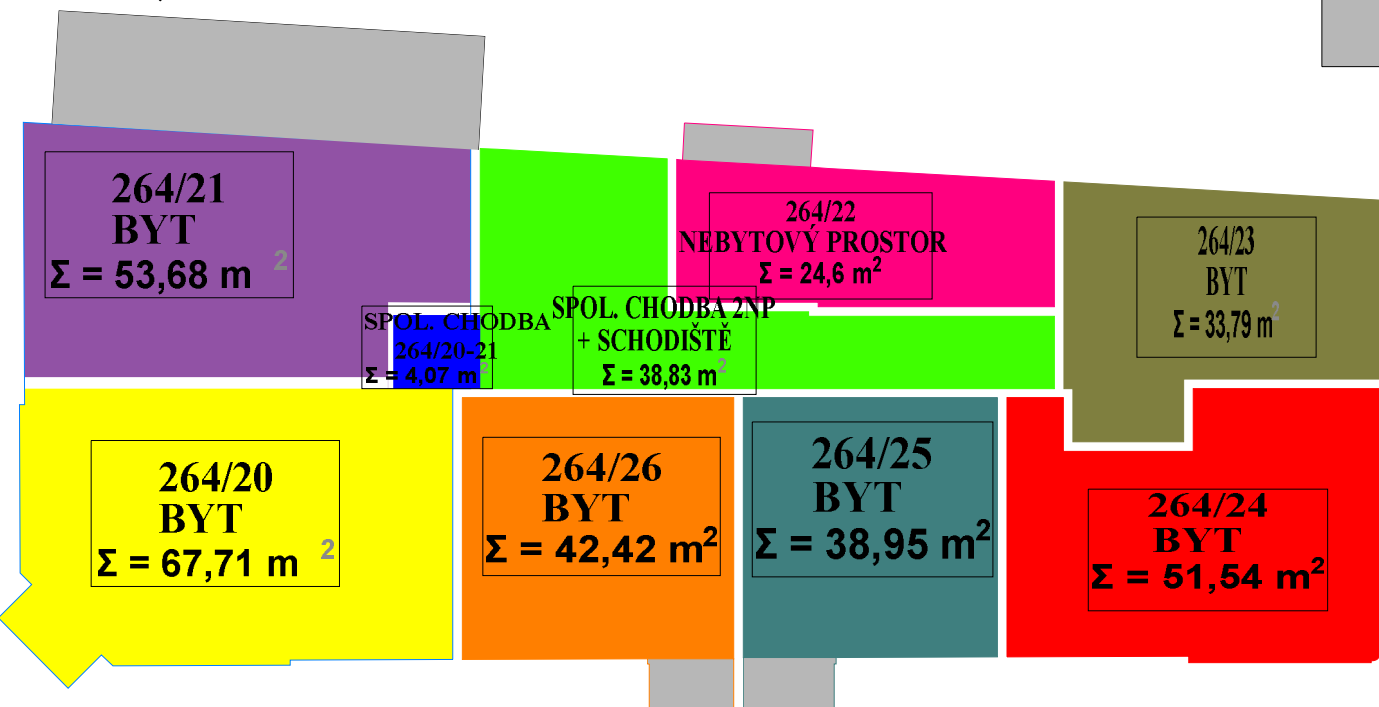


KOMENIUM - PROHLÁŠENÍ VLASTNÍKA

HRADEC KRÁLOVÉ
2018-07

2NP -6x bytová jednotka + kosmetický salón

1:100

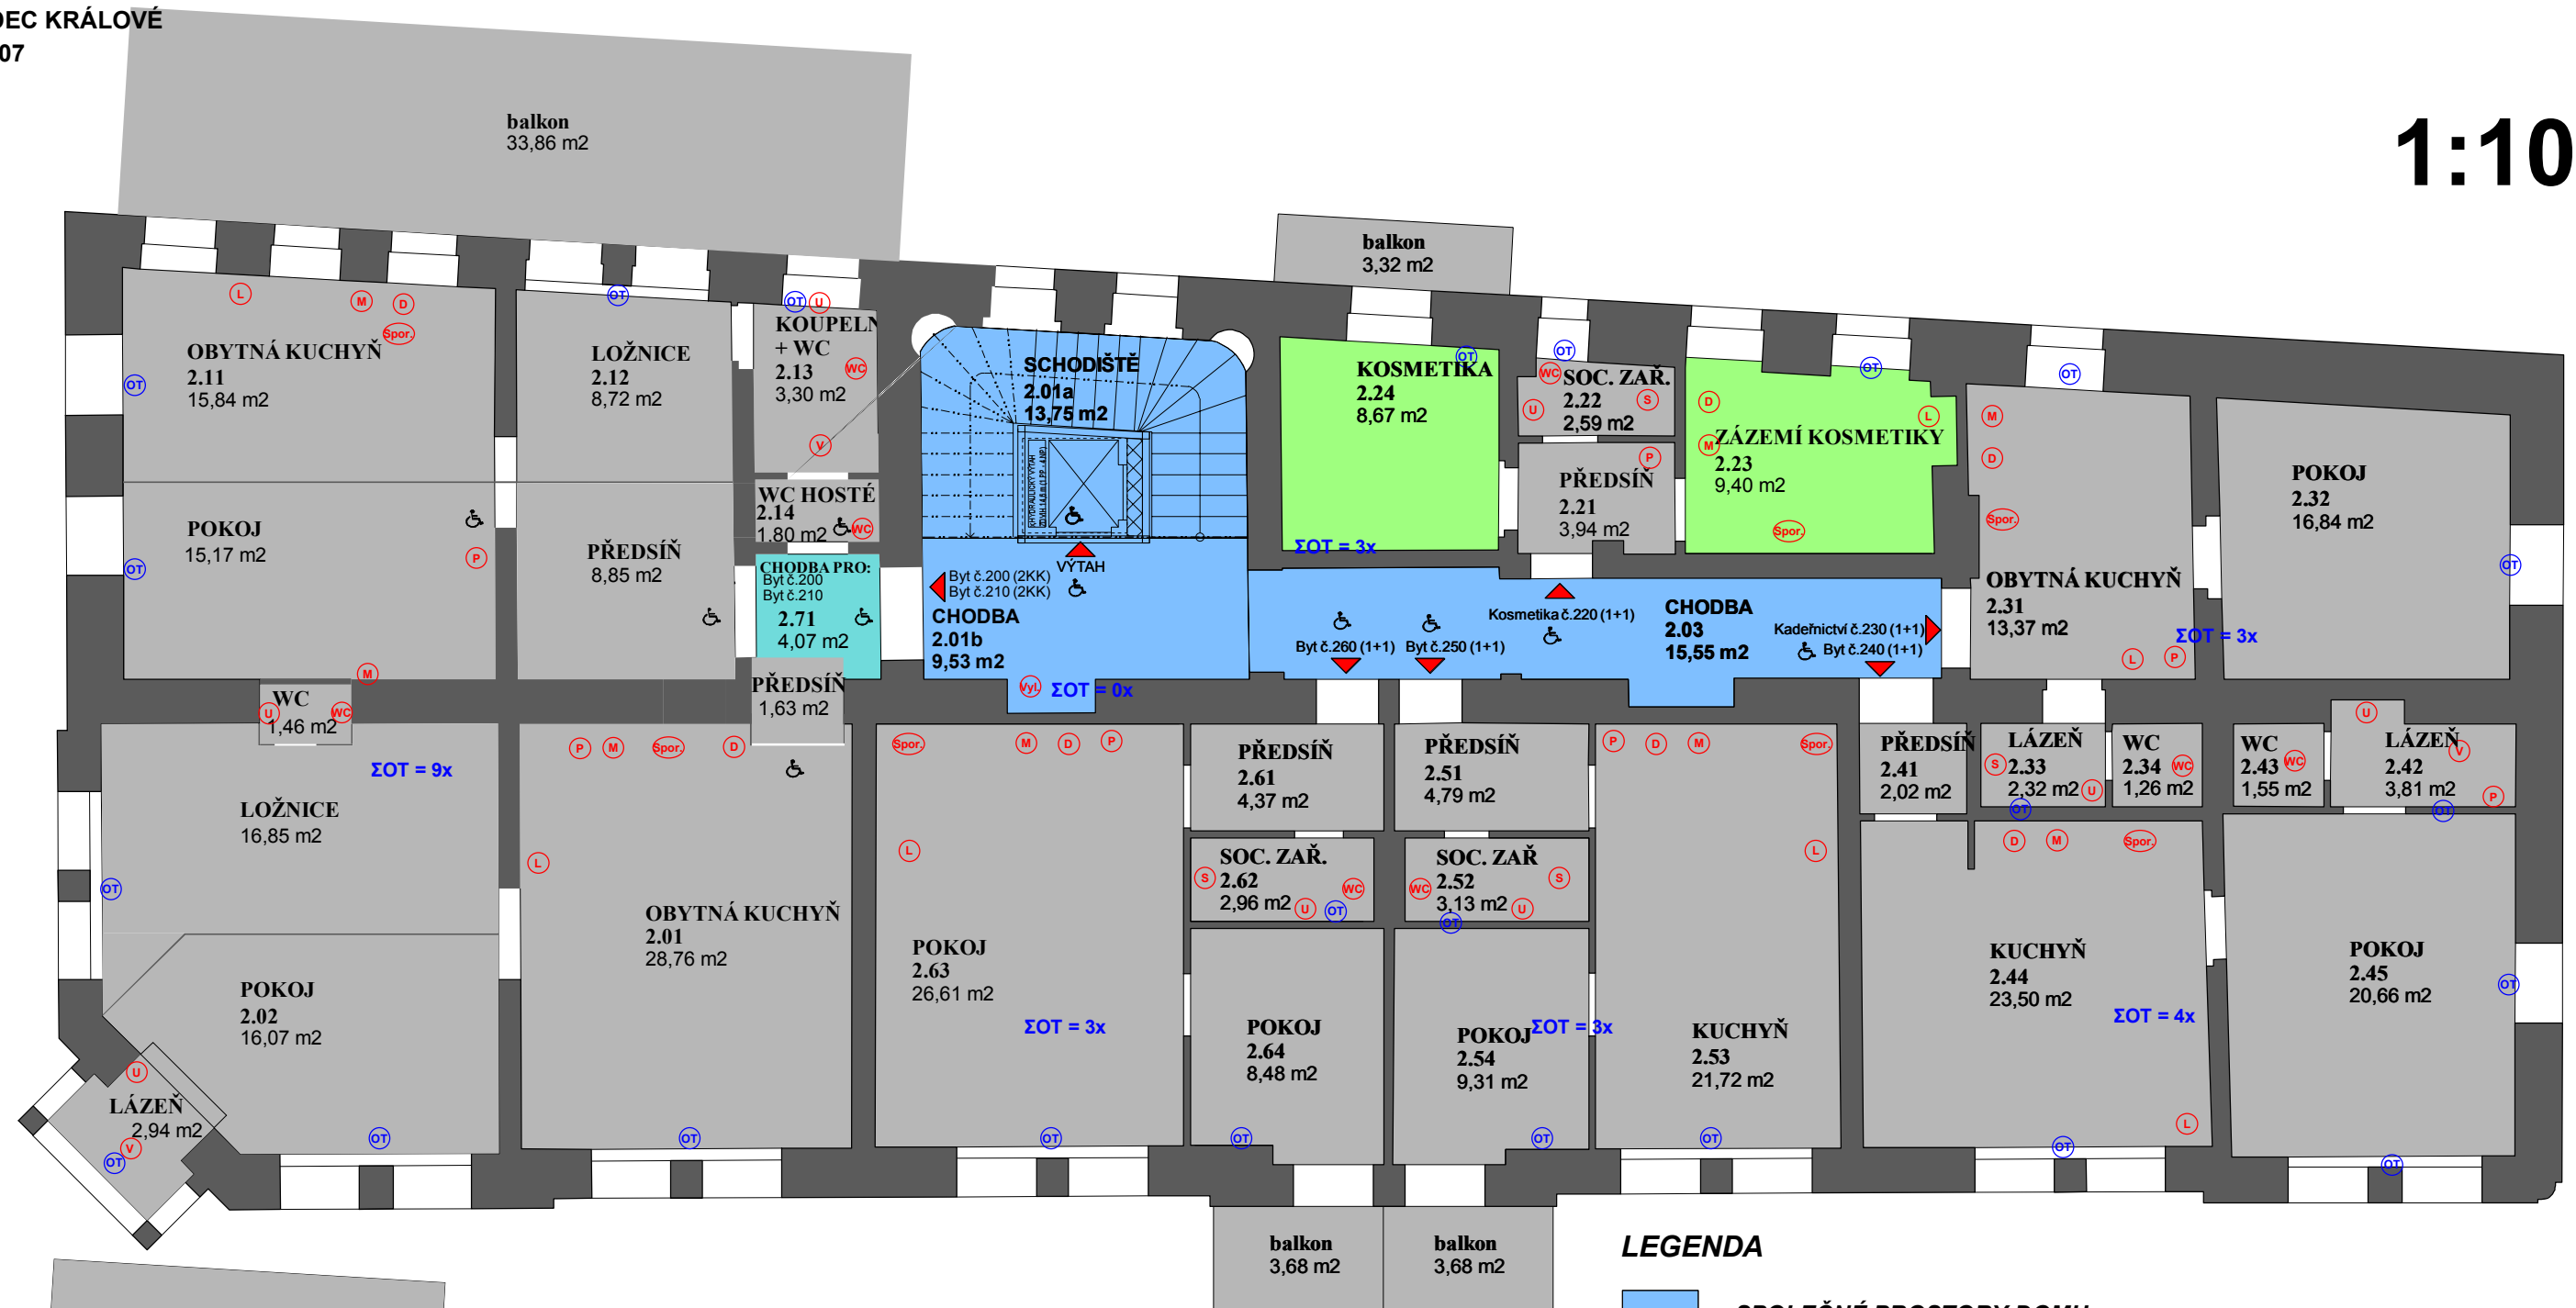

LEGENDA

- SPOLEČNÉ PROSTORY DOMU**
 - NEBYTOVÉ PROSTORY DOMU (komerční využití)**
 - BYTOVÉ PROSTORY DOMU (bytové a ubytovací jednotky)**
 - PROSTORY PŘÍSTUPNÉ PRO OSOBY S OMEZENOU SCHOPNOSTÍ POHYBU A ORIENTA**
- LEGENDA - zařizovacích předmětů a vybavení bytu**

- D - dřez
- L - lednice
- M - myčka
- P - pračka
- S - sprcha
- Spor. - sporák
- U - umyvadlo
- V - vana
- Vyl. - výlevka
- WC - záchodová mísa
- OT - otopné těleso