
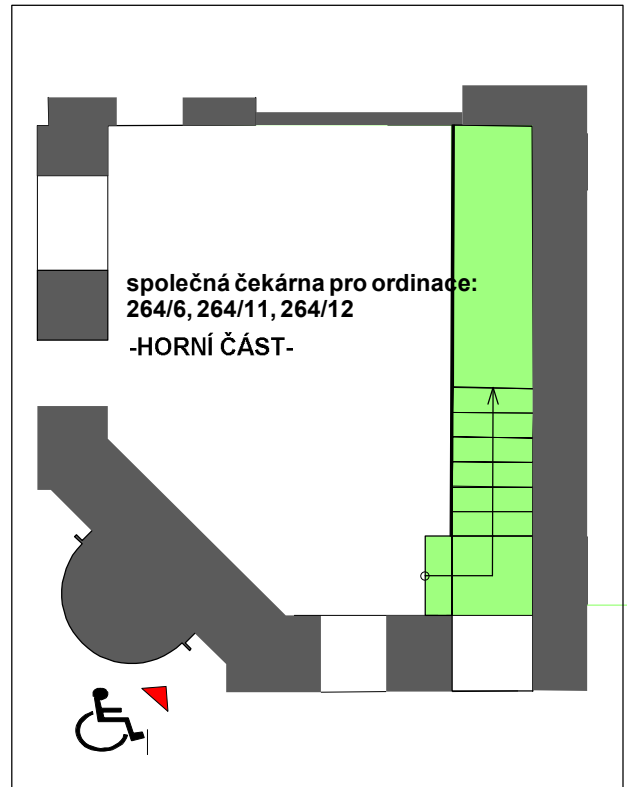
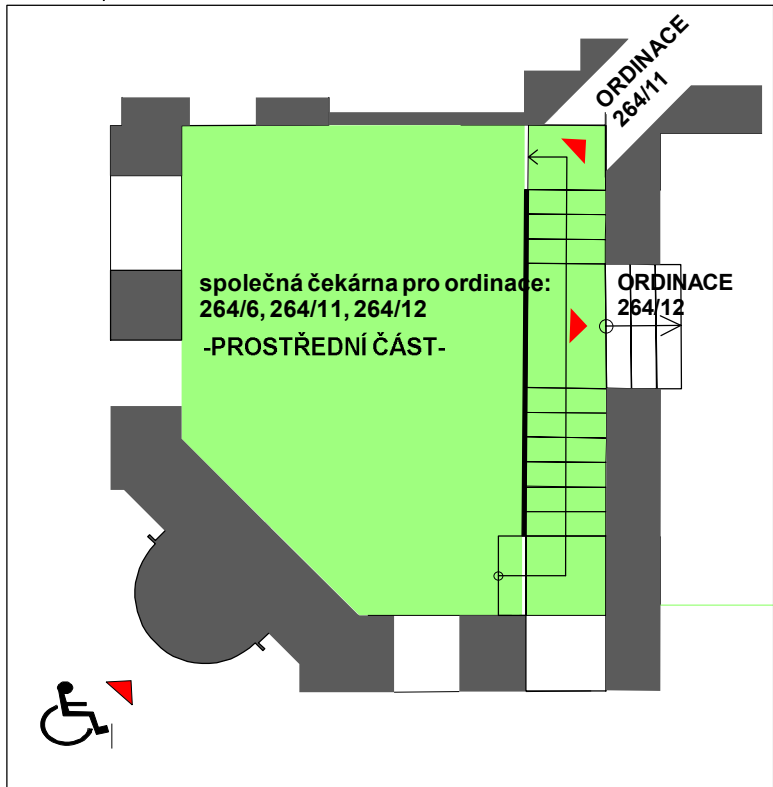



# KOMENIUM - PROHLÁŠENÍ VLASTNÍKA

HRADEC KRÁLOVÉ  
2018-07

**1PP - Ordinance+turistické centrum  
+ lékárna + ordinace+ WC imobilní  
1:100**

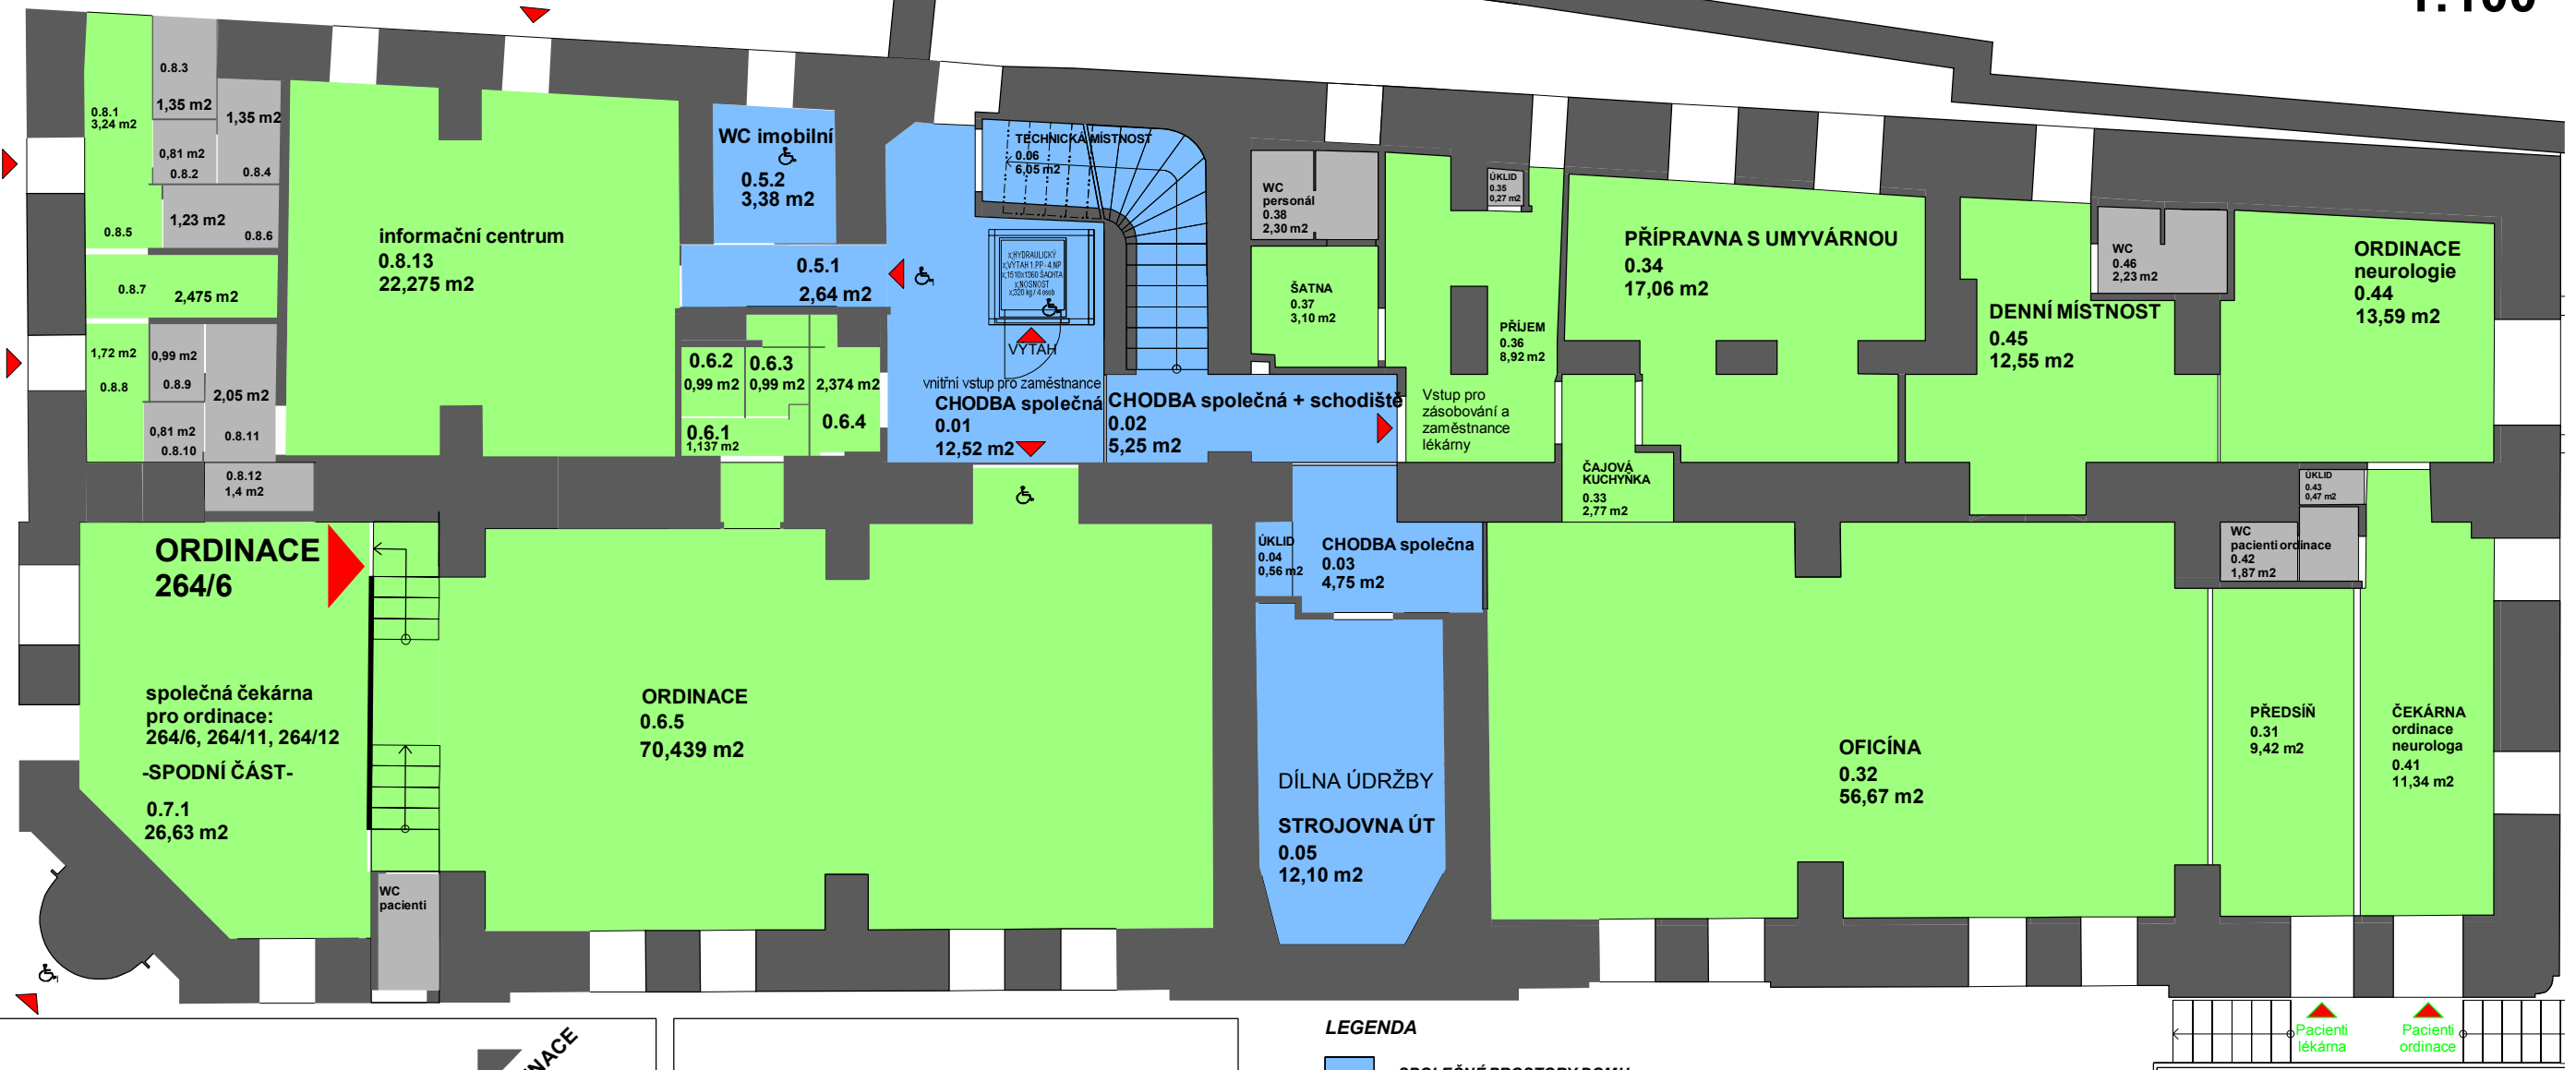

- LEGENDA**
- **SPOLEČNÉ PROSTORY DOMU**
  - **NEBYTOVÉ PROSTORY DOMU (komerční využití)**
  - **BYTOVÉ PROSTORY DOMU (bytové a ubytovací jednotky)**
  - PROSTORY PŘÍSTUPNÉ PRO OSOBY S OMEZENOU SCHOPNOSTÍ POHYBU A ORIENTACE**

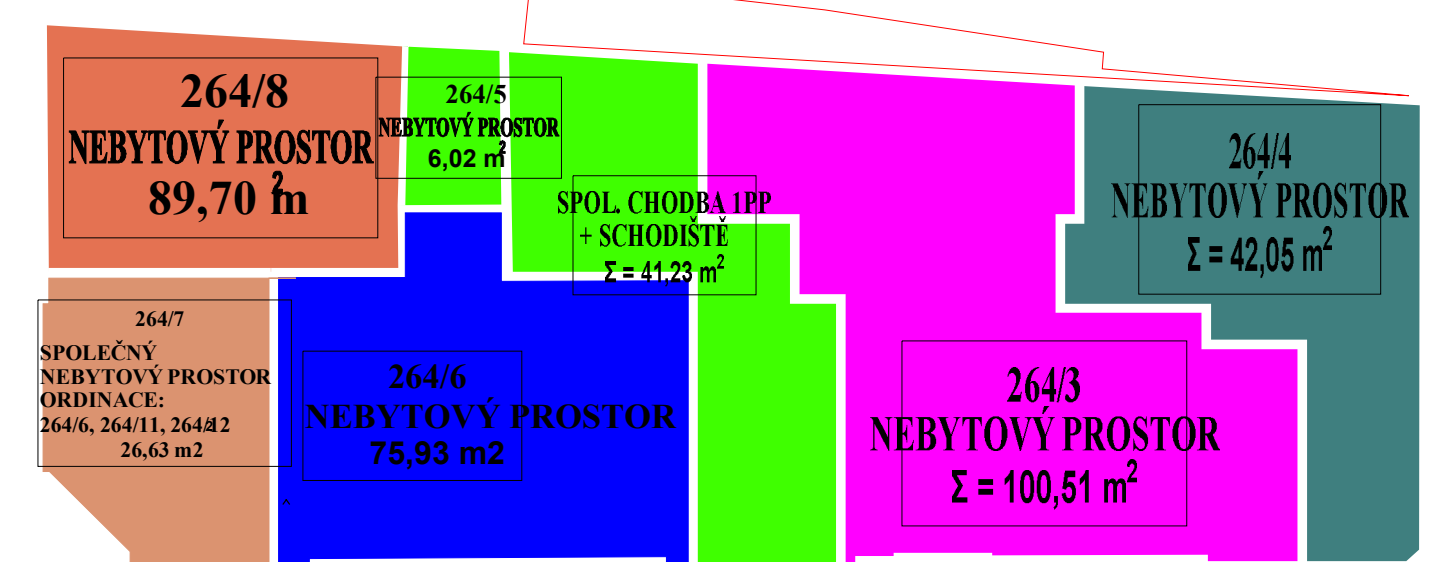

# 00.1.