
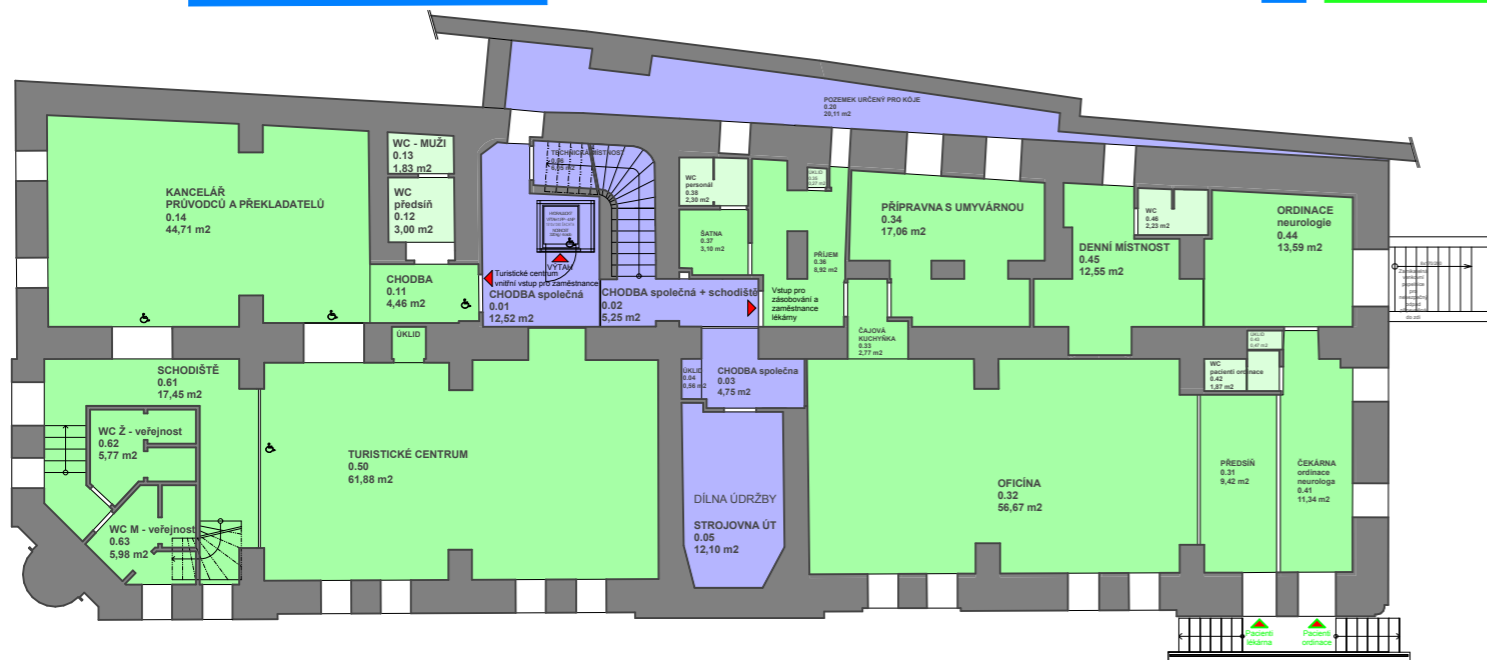


# KOMENIUM - PROHLÁŠENÍ VLASTNÍKA

HRADEC KRÁLOVÉ  
2013-09

1PP - Turistické centrum + lékárna + ordinace

1:100

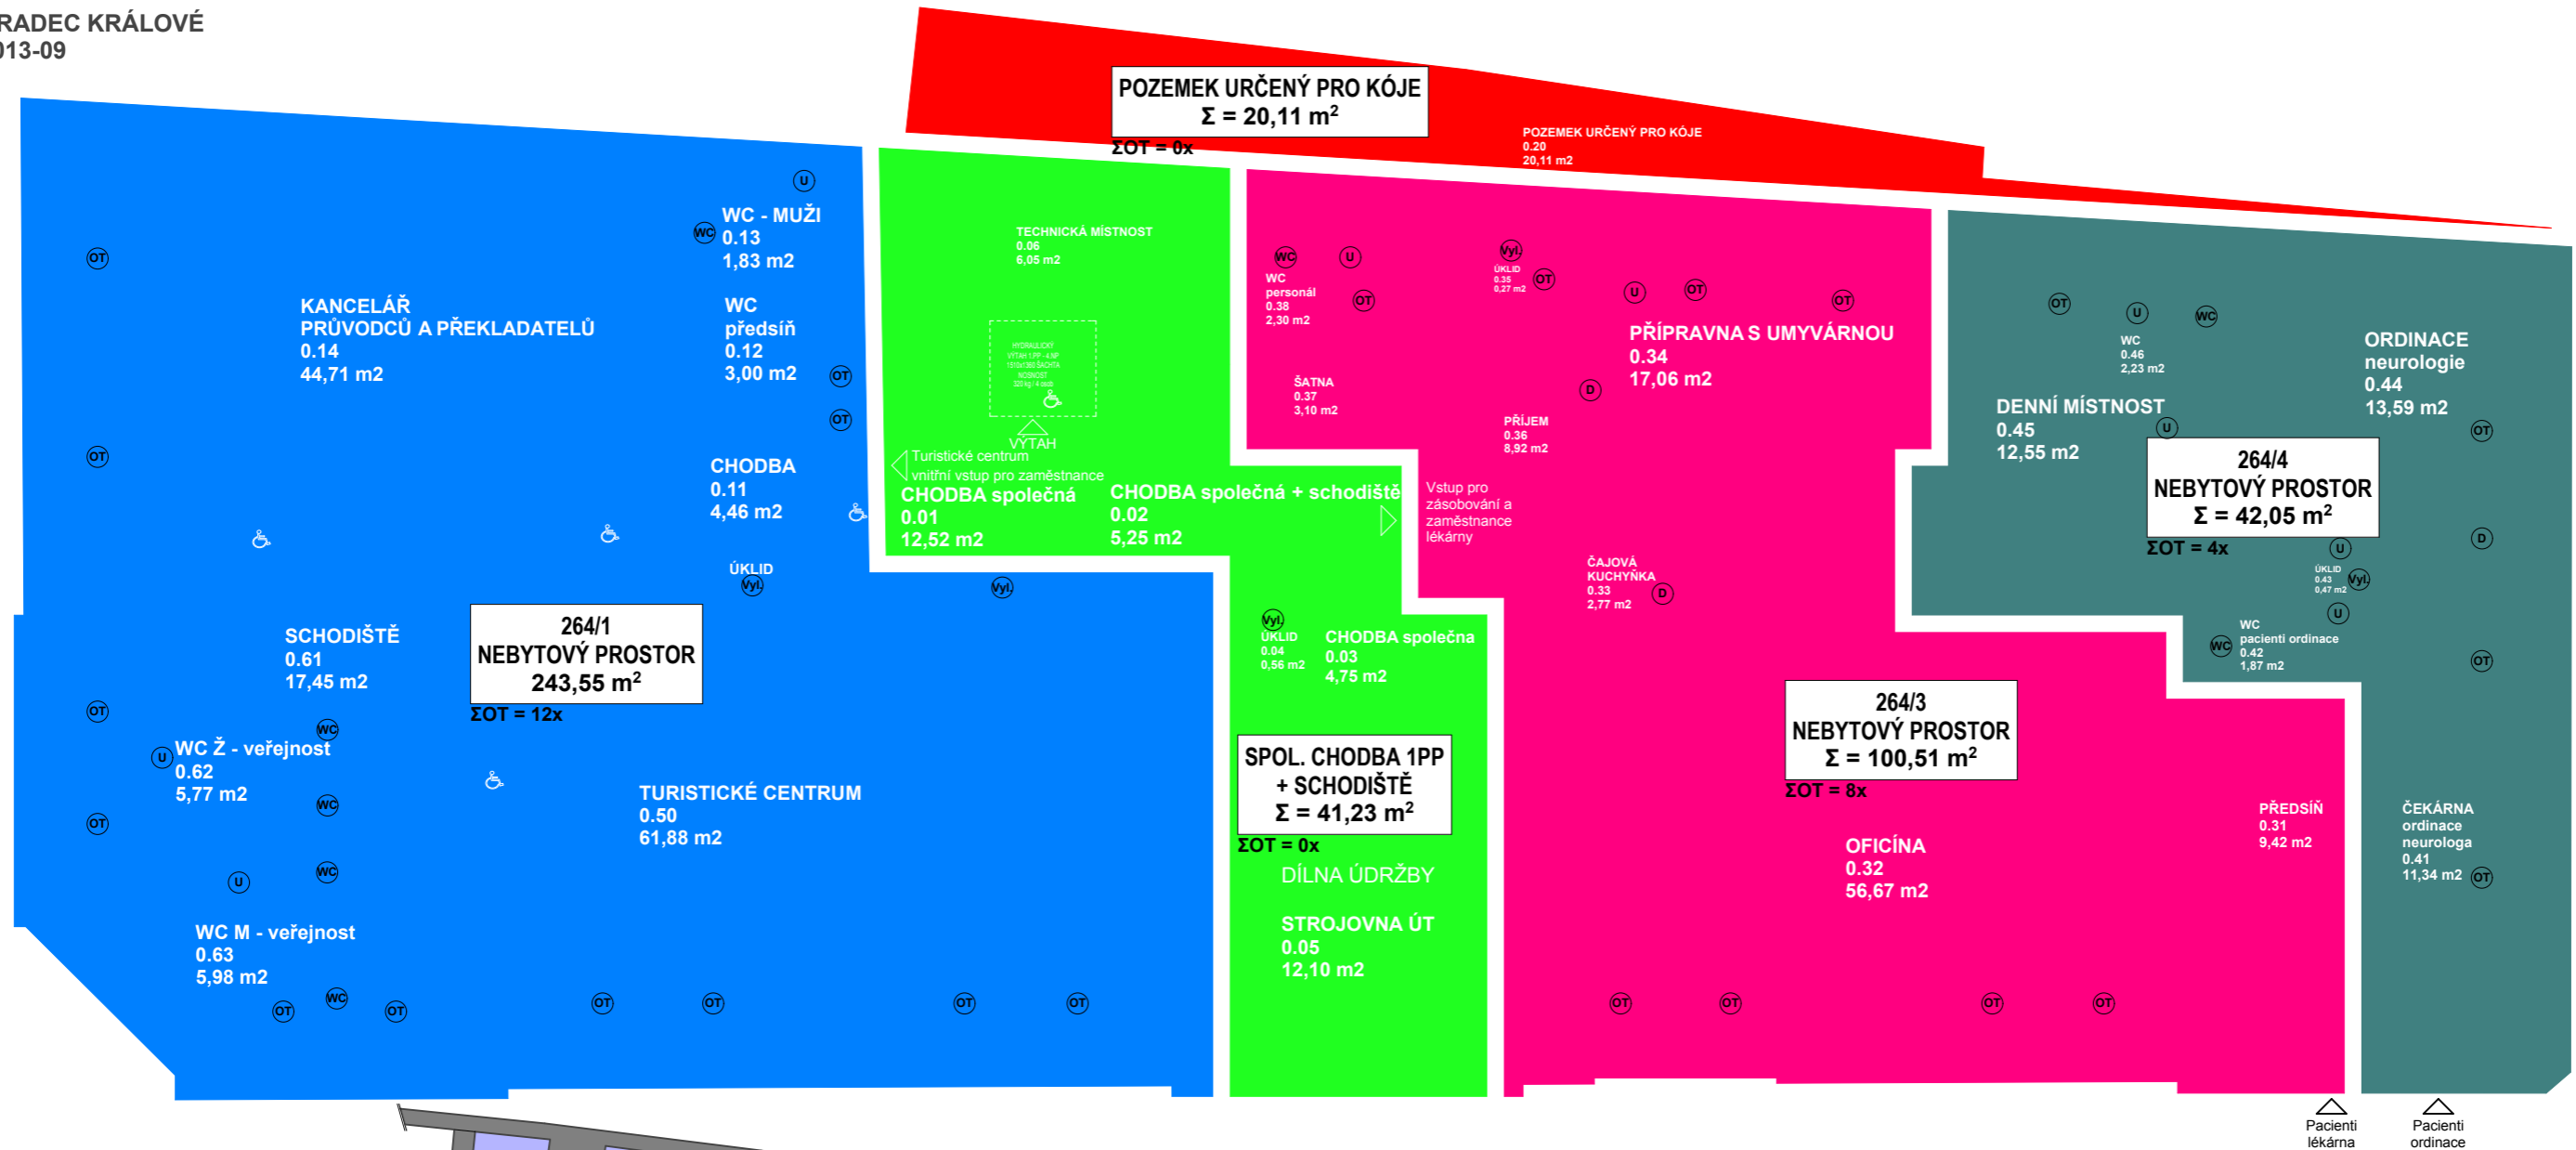

## LEGENDA

- SPOLEČNÉ PROSTORY DOMU**
- NEBYTOVÉ PROSTORY DOMU (komerční využití)**
- BYTOVÉ PROSTORY DOMU (bytové a ubytovací jednotky)**
- PROSTORY PŘÍSTUPNÉ PRO OSOBY S OMEZENOU SCHOPNOSTÍ POHYBU A ORIENTACE**

## LEGENDA - zařizovacích předmětů a vybavení bytu

- D** - dřez
- L** - lednice
- M** - myčka
- P** - pračka
- S** - sprcha
- Spor.** - sporák
- U** - umyvadlo
- V** - vana
- Vyl.** - výlevka
- WC** - záchodová mísa
- OT** - otopné těleso





# KOMENIUM - PROHLÁŠENÍ VLASTNÍKA

HRADEC KRÁLOVÉ  
2013-09

2NP - Byty

1:100

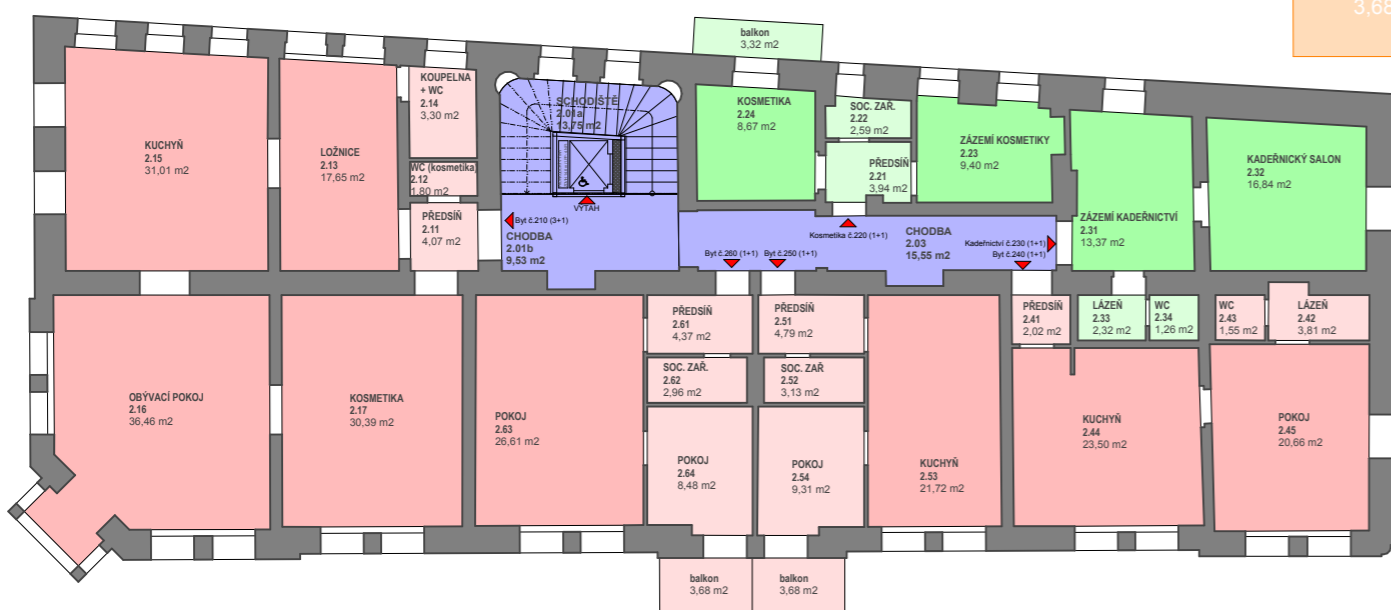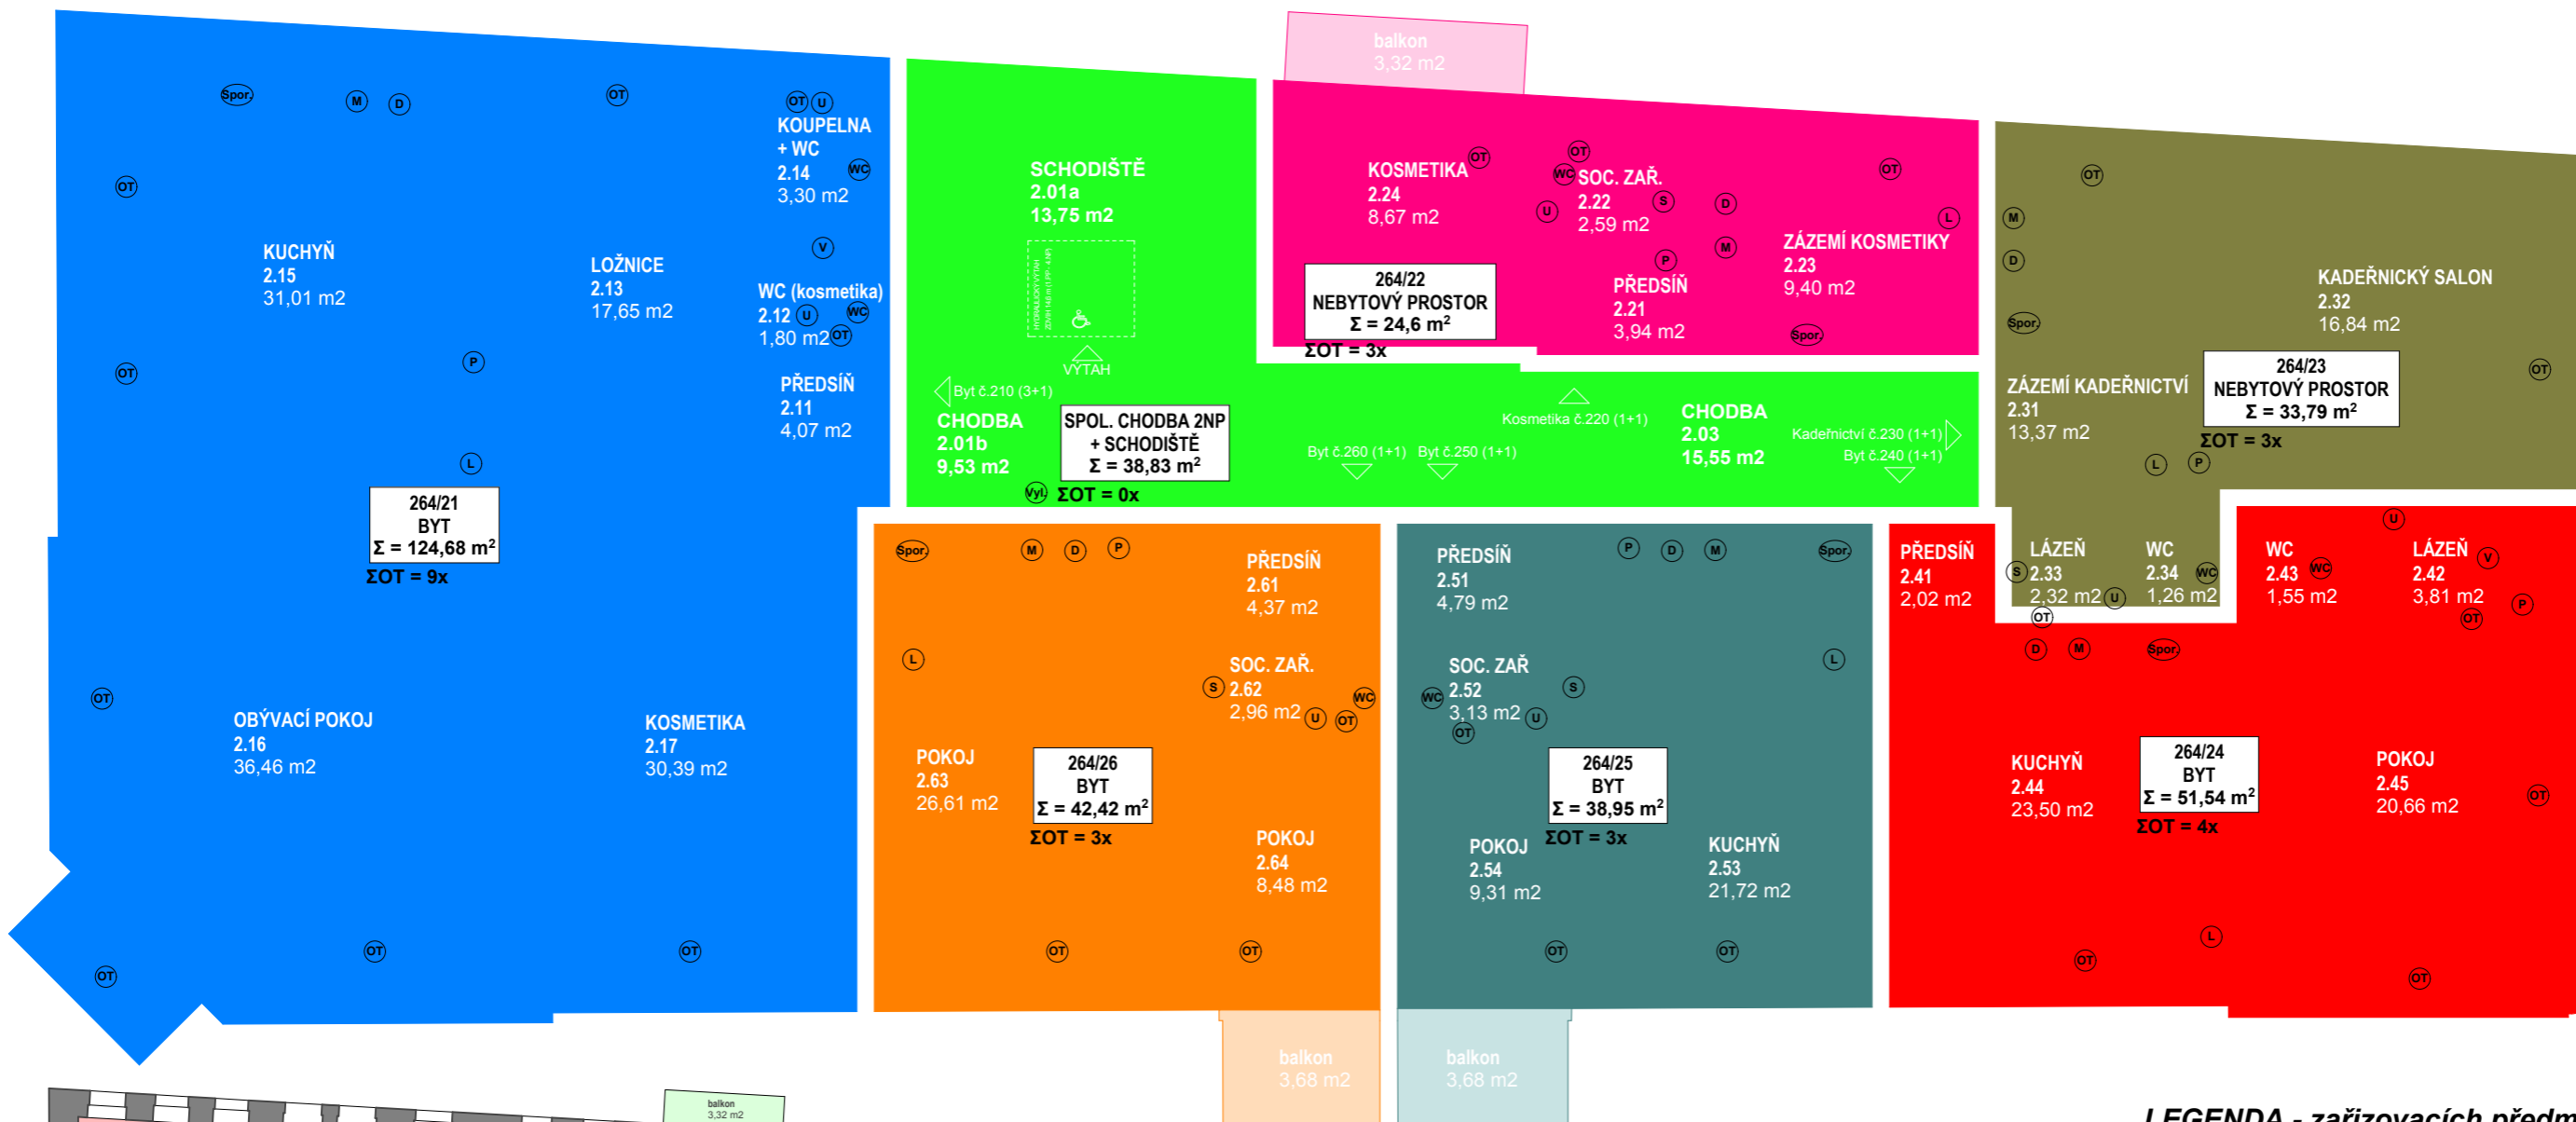

## LEGENDA - zařizovacích předmětů a vybavení bytu

- D - dřez
- L - lednice
- M - myčka
- P - pračka
- S - sprcha
- Spor. - sporák
- U - umyvadlo
- V - vana
- Vyl. - výlevka
- WC - záchodová mísa
- OT - otopné těleso

## LEGENDA



- SPOLEČNÉ PROSTORY DOMU**
- NEBYTOVÉ PROSTORY DOMU (komerční využití)**
- BYTOVÉ PROSTORY DOMU (bytové a ubytovací jednotky)**
- PROSTORY PŘÍSTUPNÉ PRO OSOBY S OMEZENOU SCHOPNOSTÍ POHYBU A ORIENTACE**

# KOMENIUM - PROHLÁŠENÍ VLASTNÍKA

HRADEC KRÁLOVÉ  
2013-09

3NP - Byty

1:100

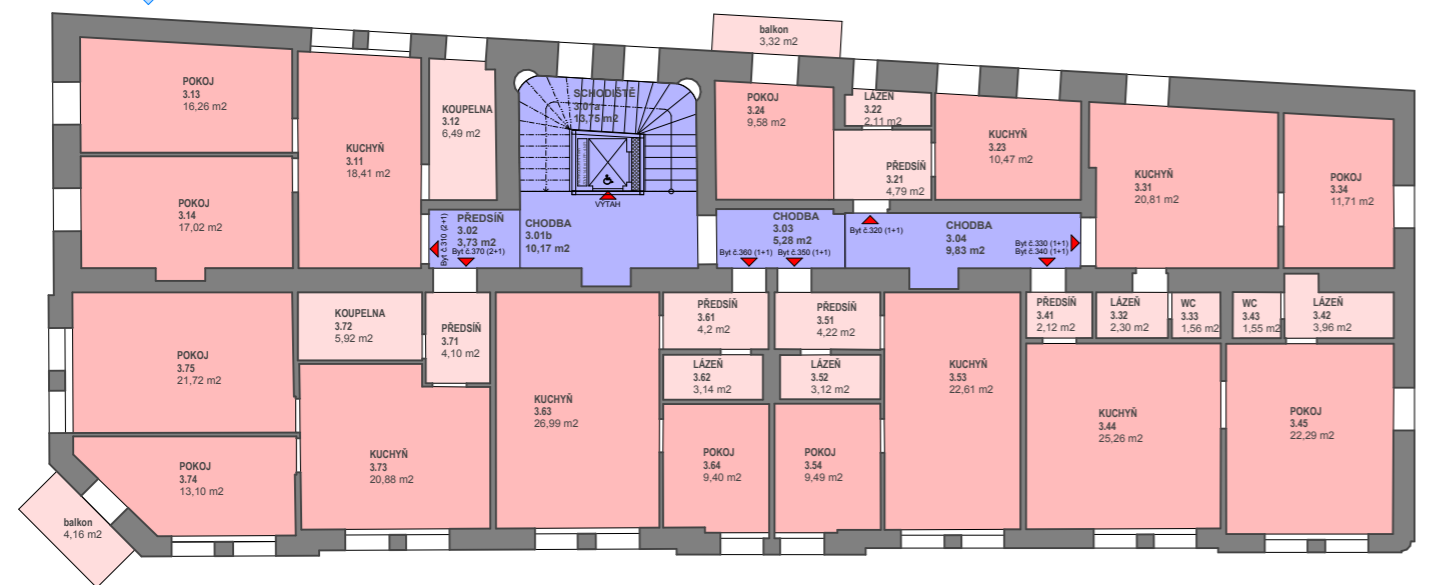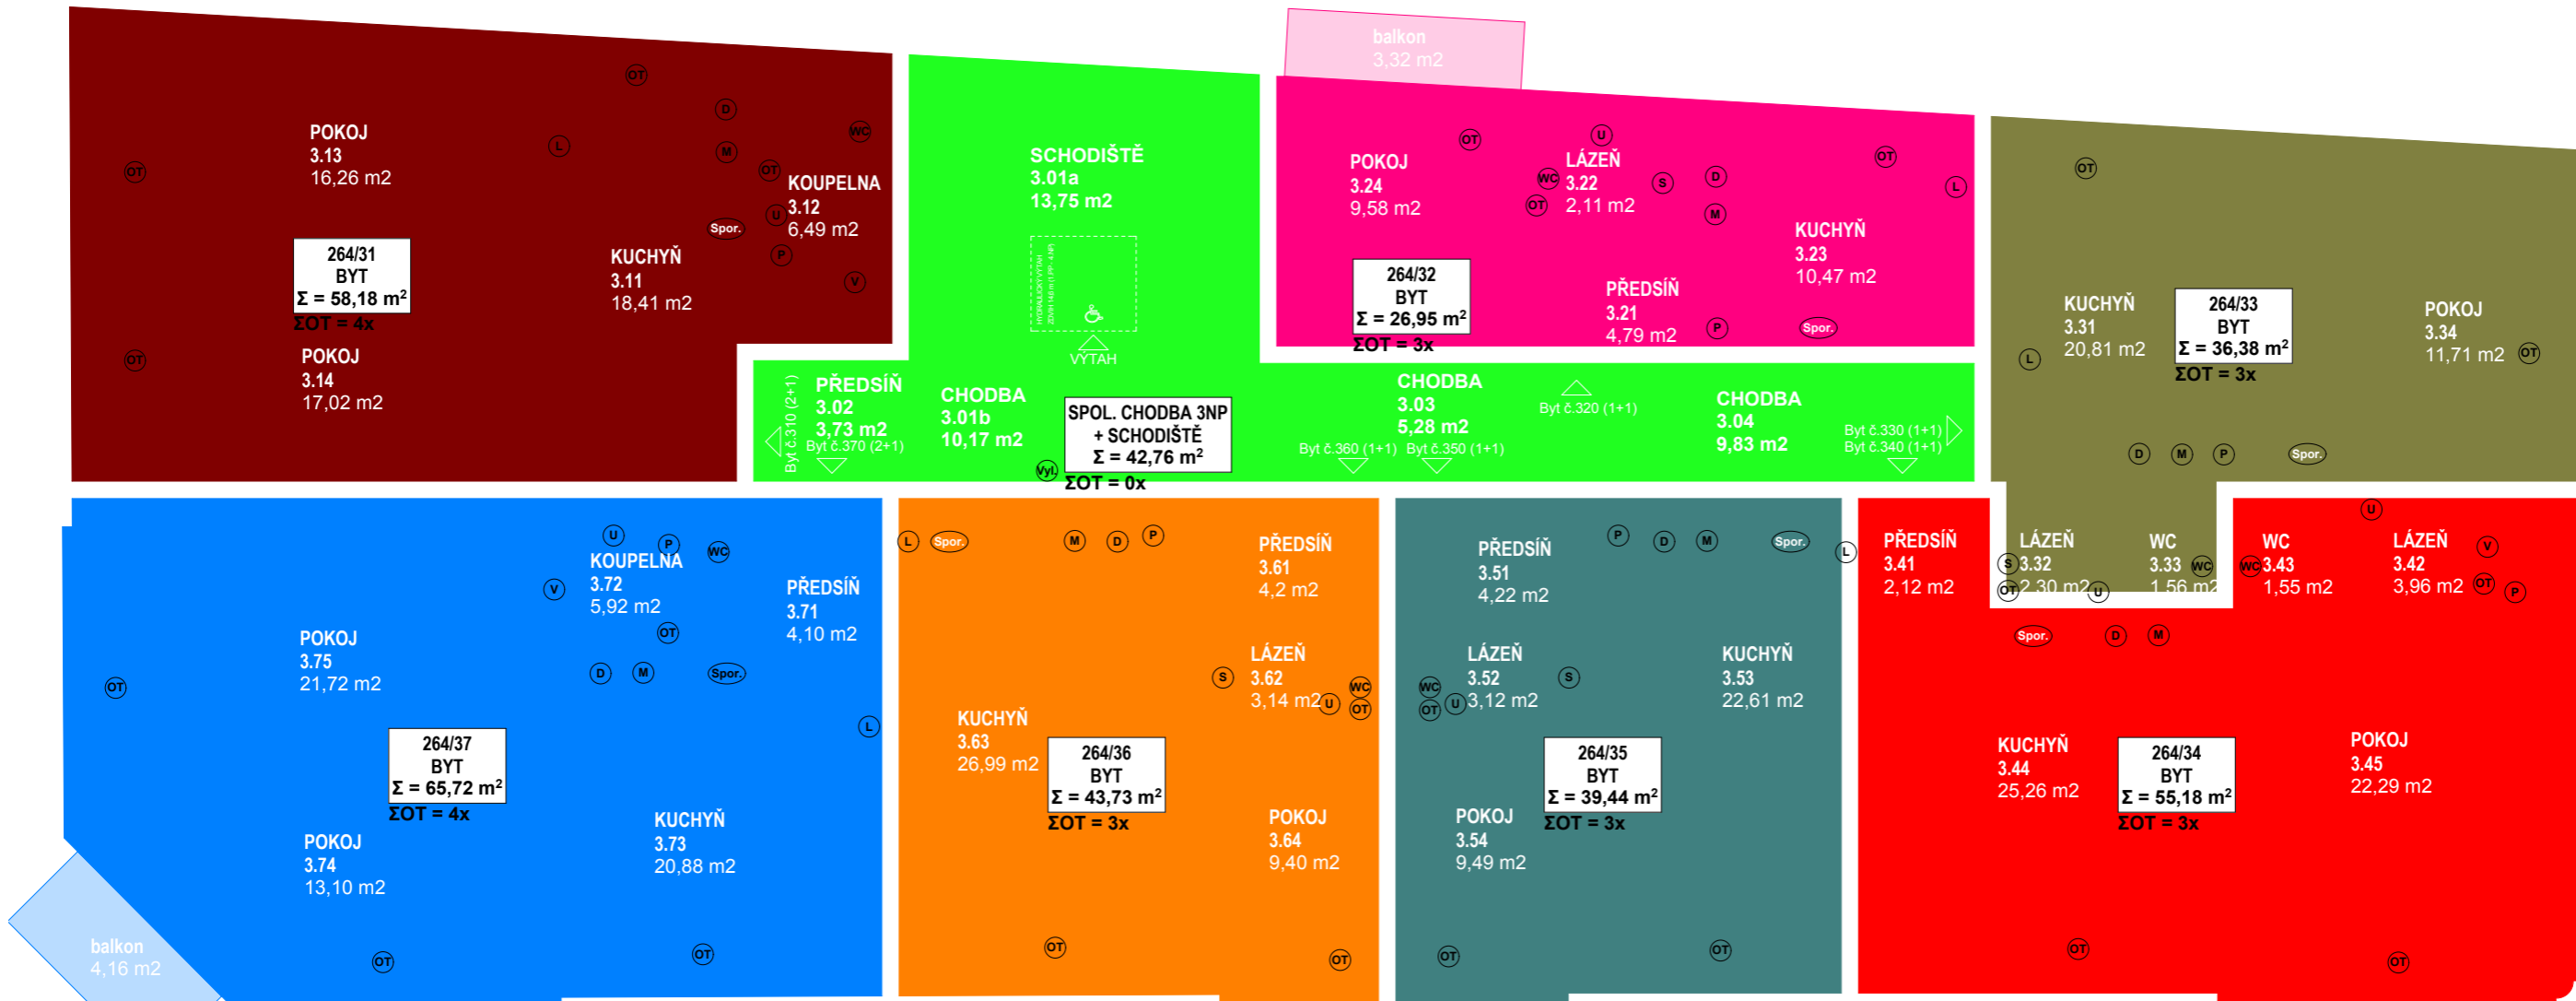

## LEGENDA - zařizovacích předmětů a vybavení bytu

- D - dřez
- L - lednice
- M - myčka
- P - pračka
- S - sprcha
- Spor. - sporák
- U - umyvadlo
- V - vana
- Vyl. - výlevka
- WC - záchodová mísa
- OT - otopné těleso



- LEGENDA**
- SPOLEČNÉ PROSTORY DOMU**
  - NEBYTOVÉ PROSTORY DOMU (komerční využití)**
  - BYTOVÉ PROSTORY DOMU (bytové a ubytovací jednotky)**
  - ♿ **PROSTORY PŘÍSTUPNÉ PRO OSOBY S OMEZENOU SCHOPNOSTÍ POHYBU A ORIENTACE**

# KOMENIUM - PROHLÁŠENÍ VLASTNÍKA

HRADEC KRÁLOVÉ  
2013-09

4NP - Byty (podkroví)

1:100

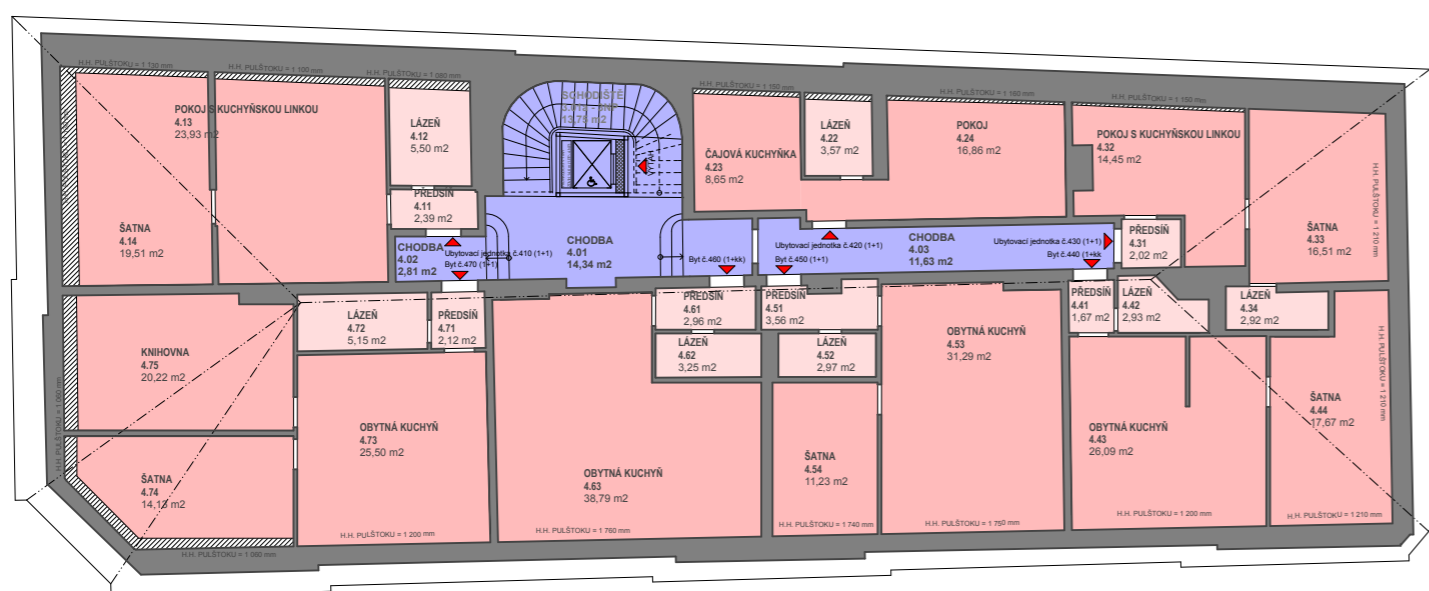
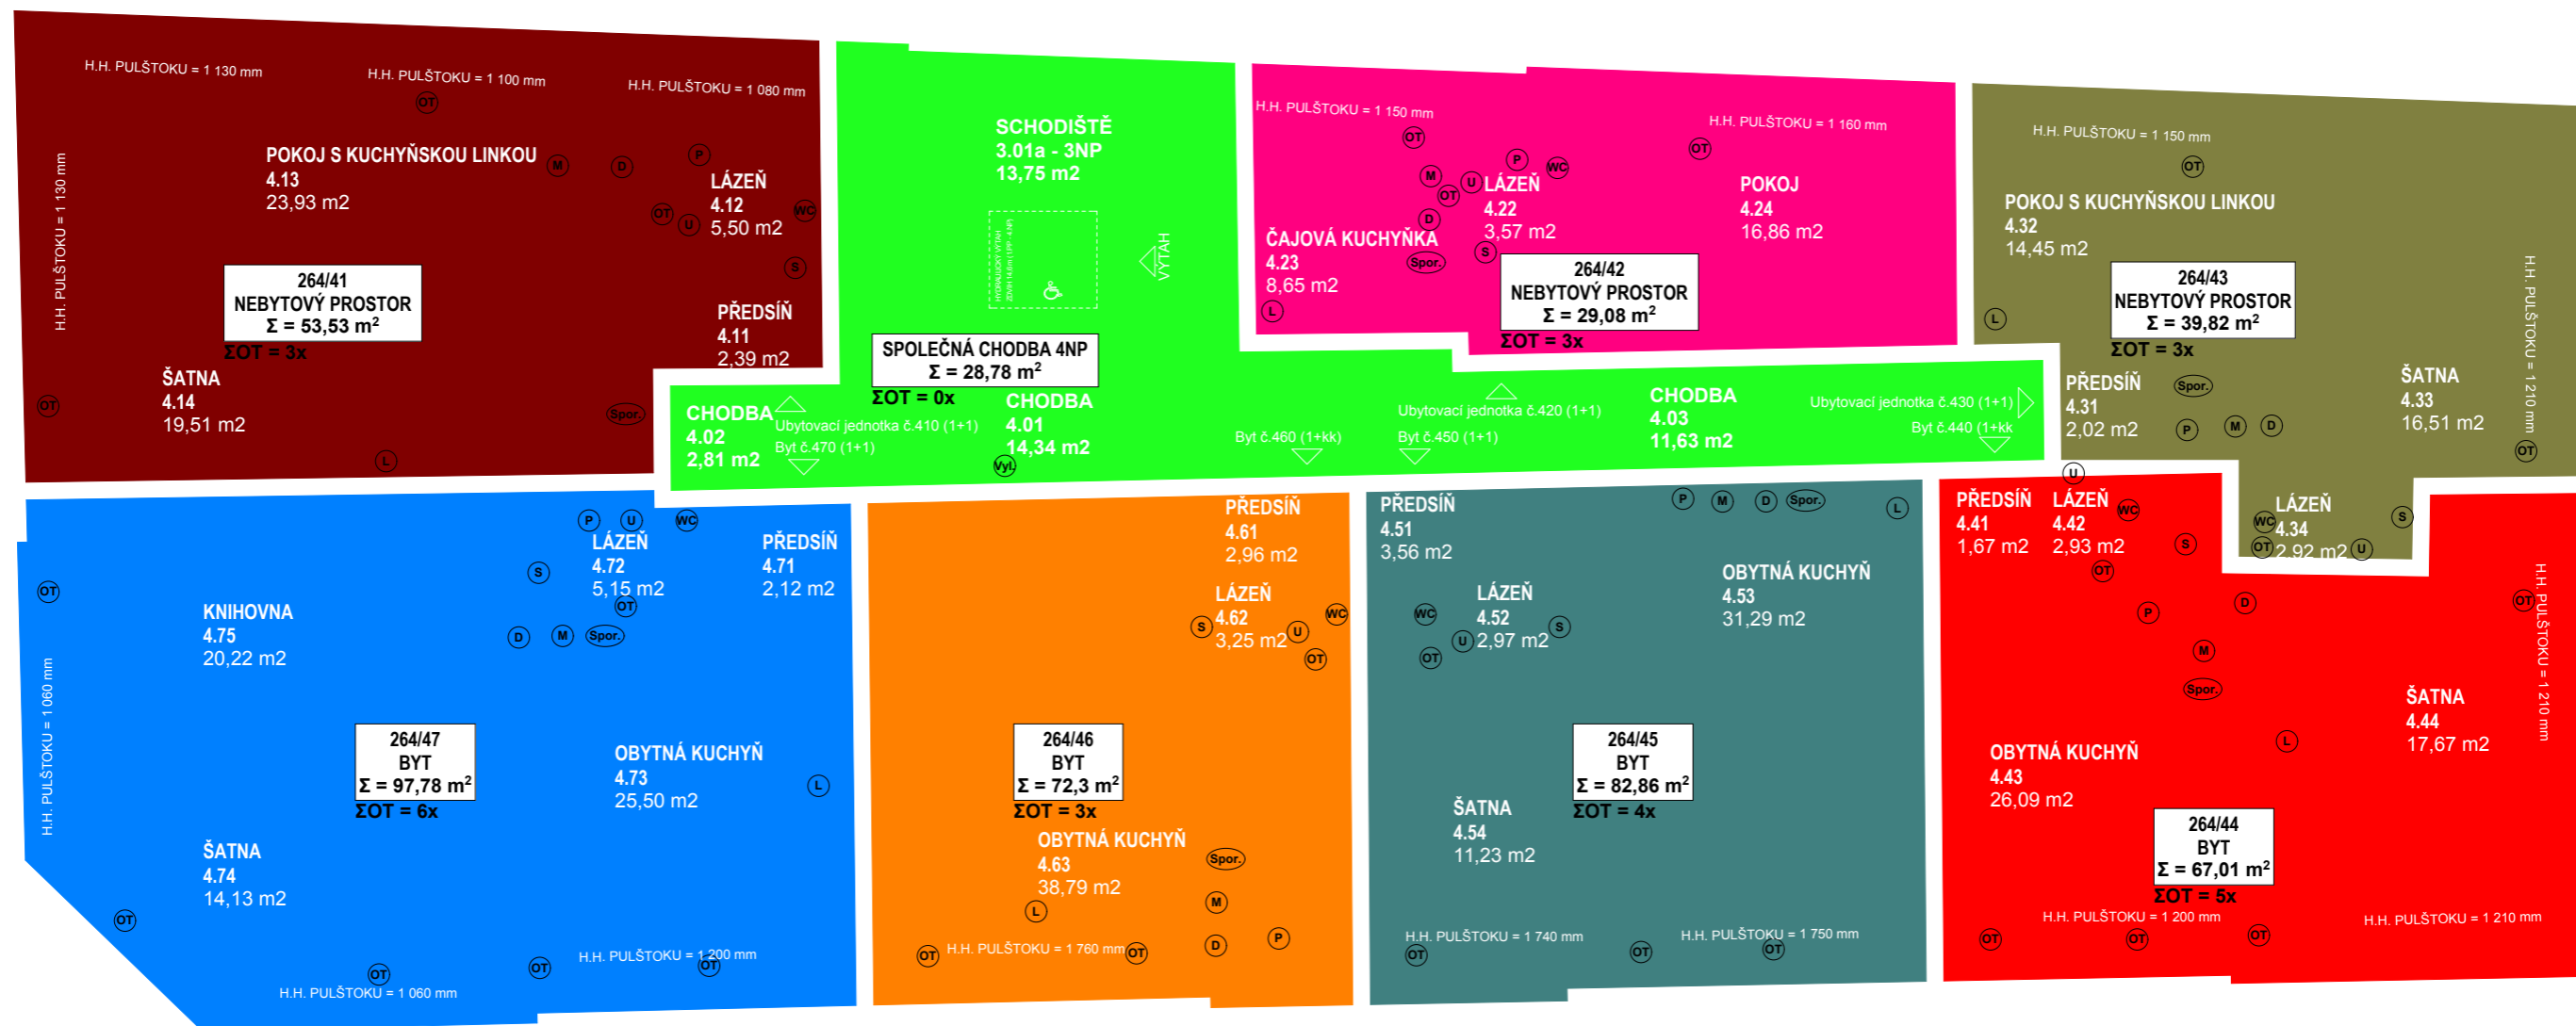


## LEGENDA - zařizovacích předmětů a vybavení bytu

- D - dřez
- L - lednice
- M - myčka
- P - pračka
- S - sprcha
- Spor. - sporák
- U - umyvadlo
- V - vana
- Vyl. - výlevka
- WC - záchodová mísa
- OT - otopné těleso

## LEGENDA

- SPOLEČNÉ PROSTORY DOMU
- NEBYTOVÉ PROSTORY DOMU (komerční využití)
- BYTOVÉ PROSTORY DOMU (bytové a ubytovací jednotky)
- PROSTORY PŘÍSTUPNÉ PRO OSOBY S OMEZENOU SCHOPNOSTÍ POHYBU A ORIENTACE
- PODLAHOVÁ PLOCHA SE SVĚTLOU VÝŠKOU MENŠÍ NEŽ 1200 mm, KTERÁ NENÍ ZAPOČÍTÁNA DO PLOCH MÍSTNOSTI

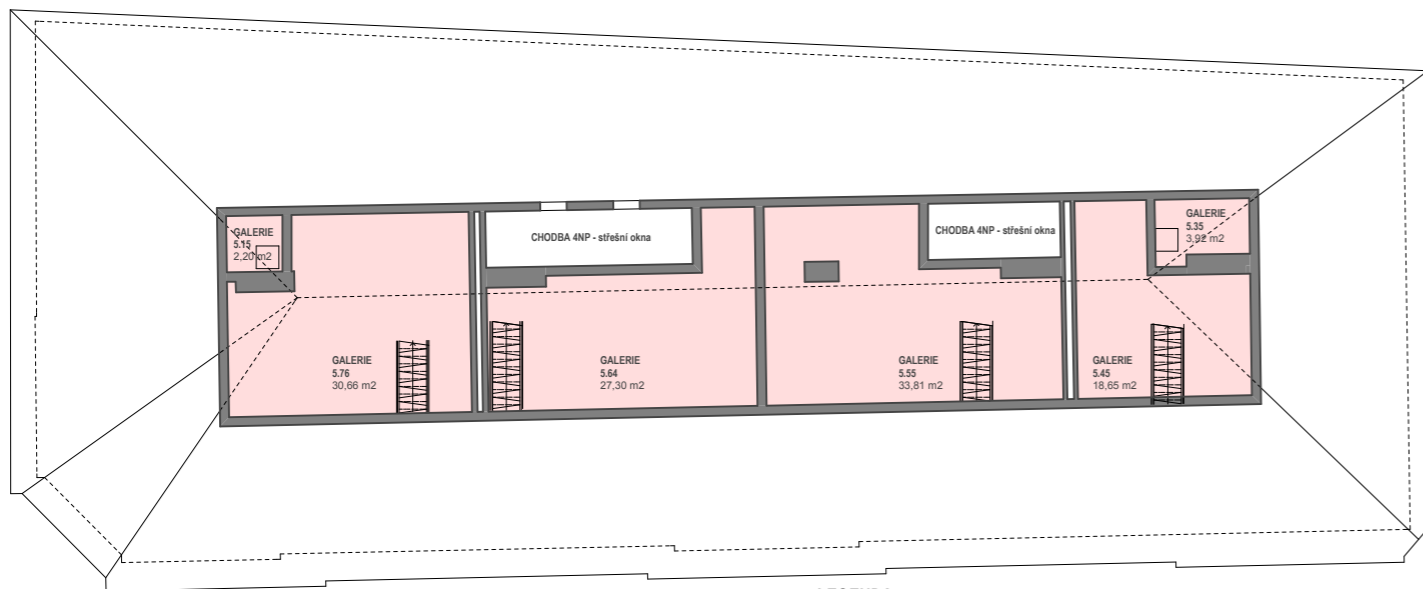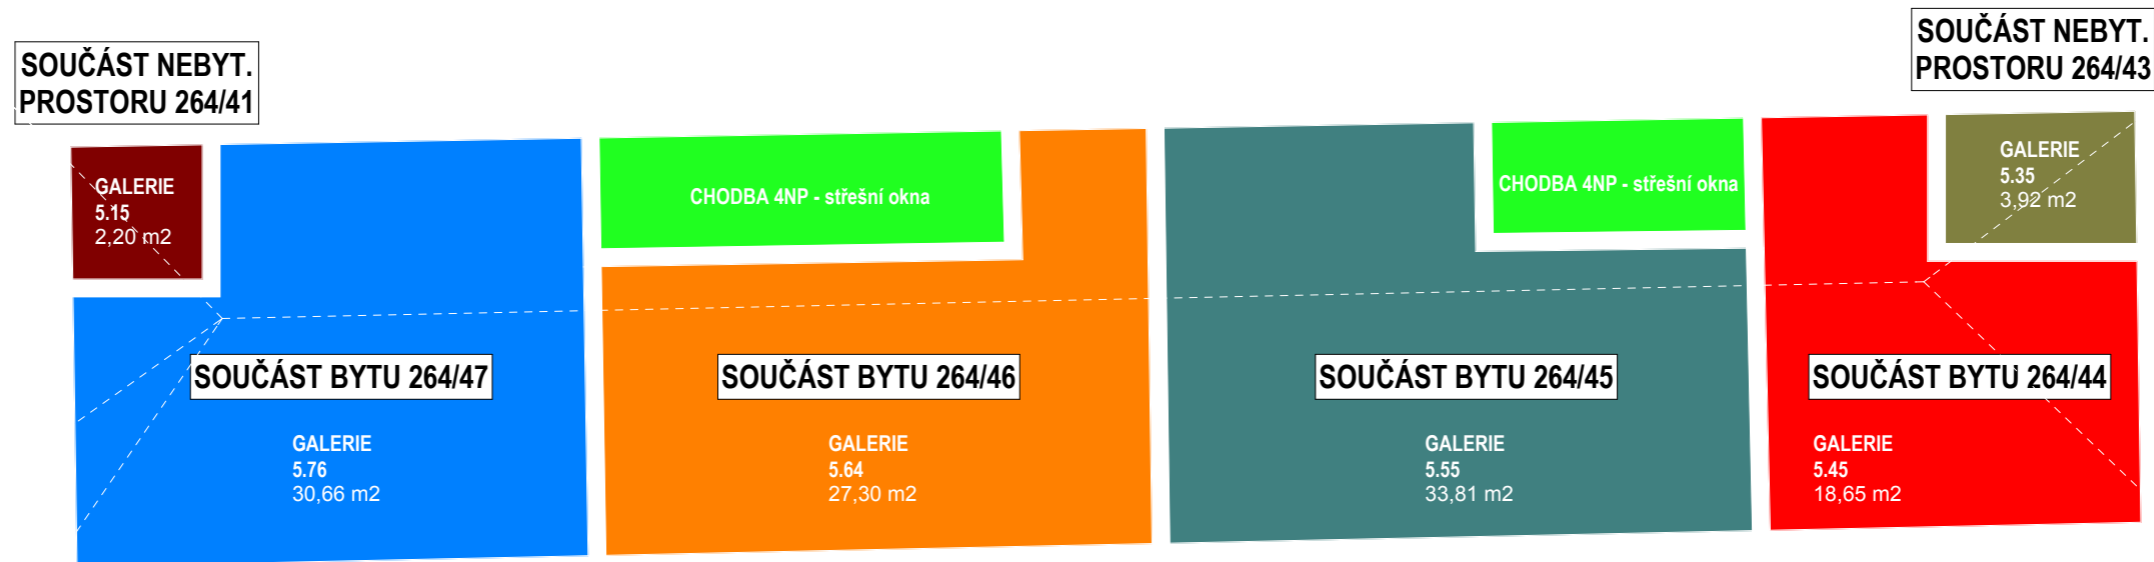

#### LEGENDA

- SPOLEČNÉ PROSTORY DOMU**
- NEBYTOVÉ PROSTORY DOMU (komerční využití)**
- BYTOVÉ PROSTORY DOMU (bytové a ubytovací jednotky)**
- PROSTORY PŘÍSTUPNÉ PRO OSOBY S OMEZENOU SCHOPNOSTÍ POHYBU A ORIENTACE**
- PODLAHOVÁ PLOCHA SE SVĚTLOU VÝŠKOU MENŠÍ NEŽ 1200 mm, KTERÁ NENÍ ZAPOČÍTÁNA DO PLOCH MÍSTNOSTÍ**