


Nové

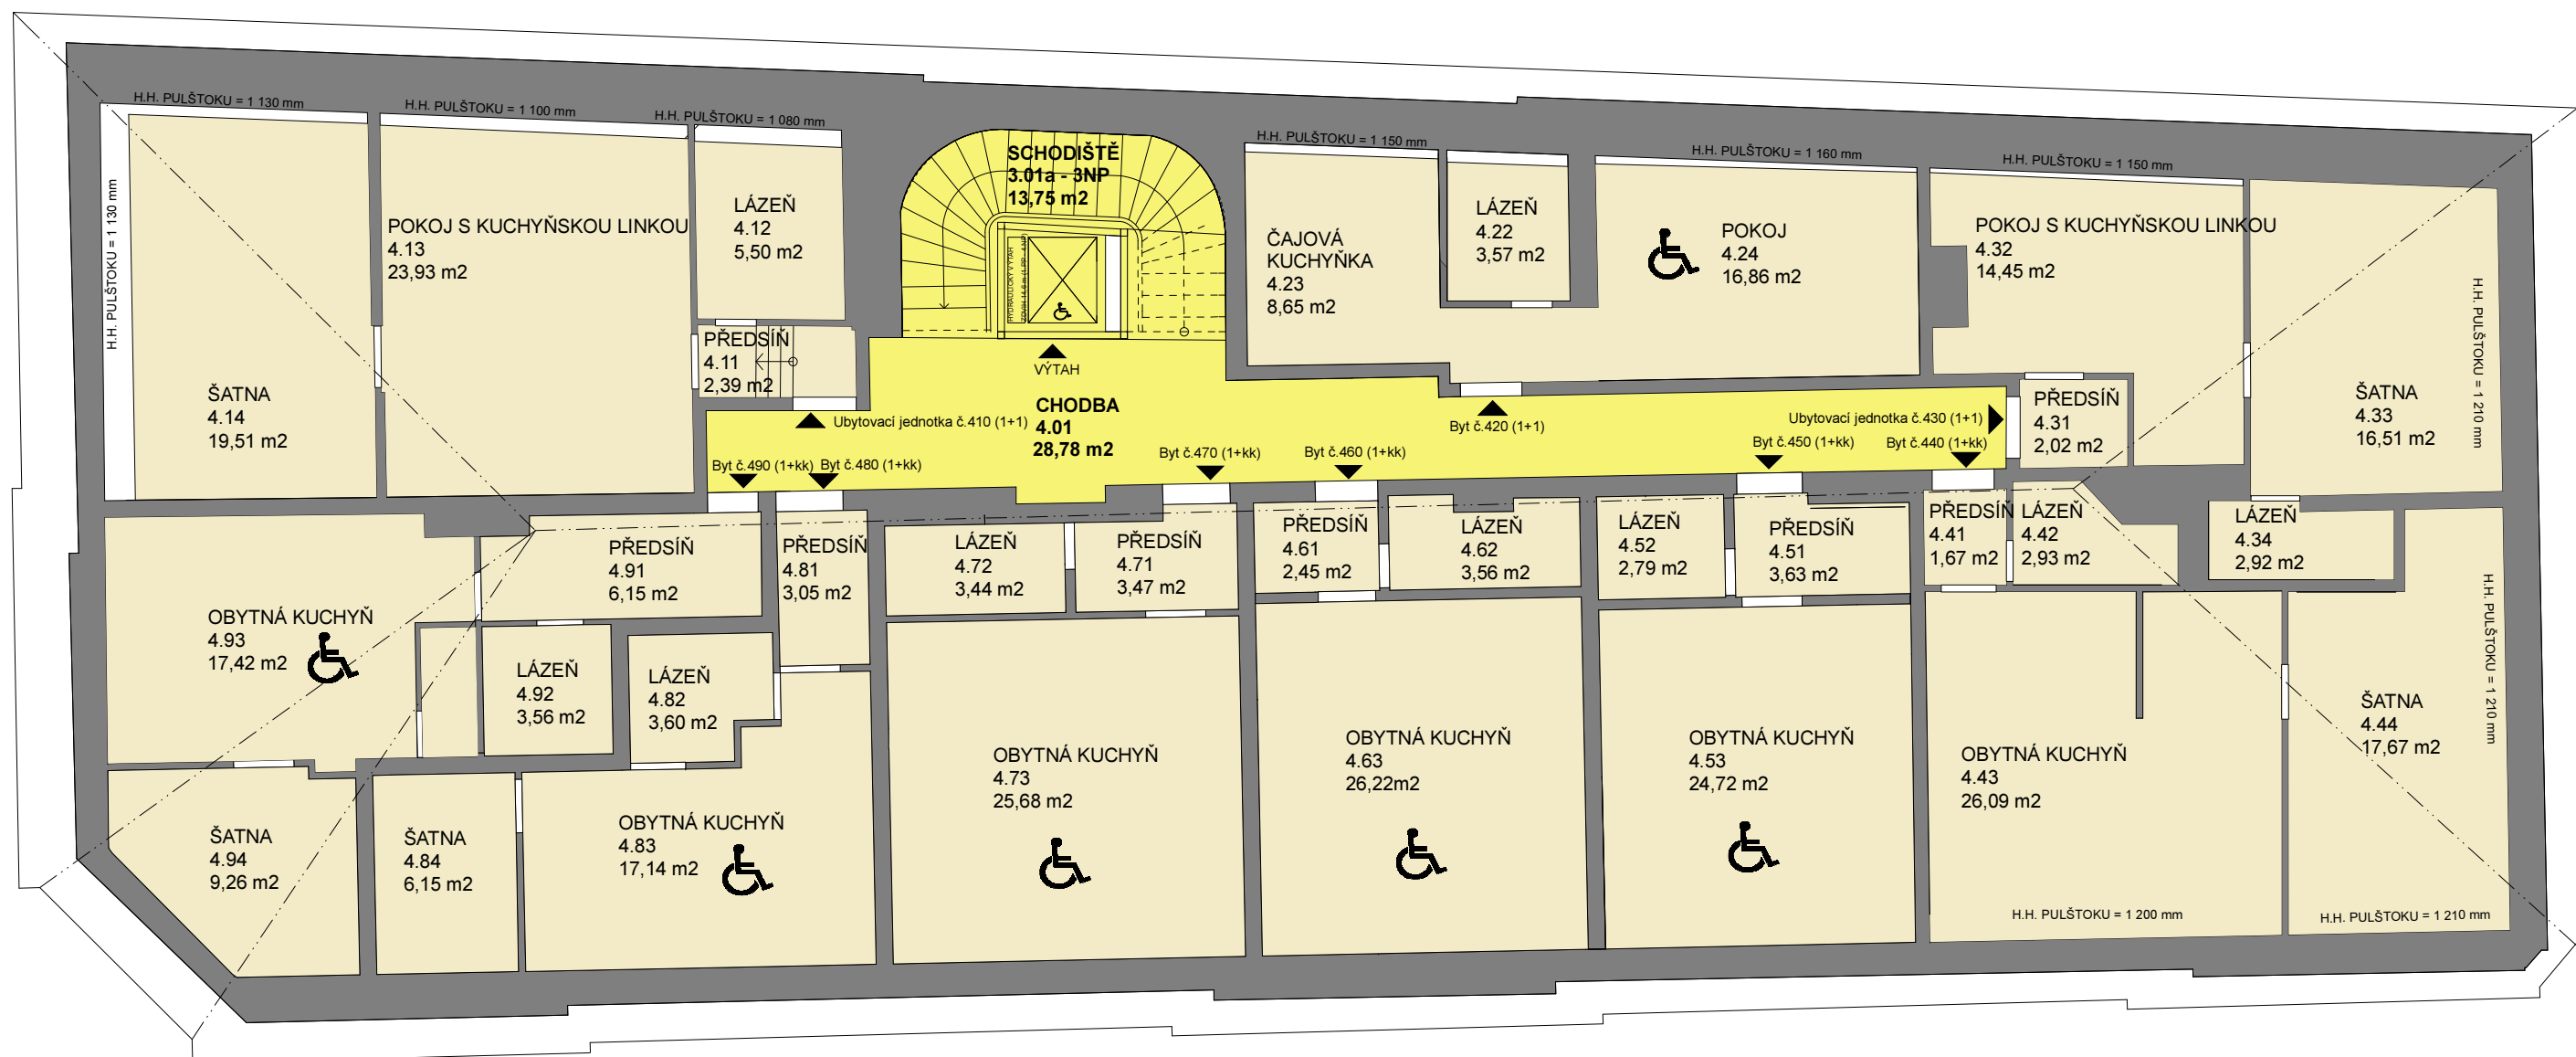






LEGENDA

- SPOLEČNÉ PROSTORY DOMU**
- NEBYTOVÉ PROSTORY DOMU (komerční využití)**
- BYTOVÉ PROSTORY DOMU (bytové a ubytovací jednotky)**
- PROSTORY PŘÍSTUPNÉ PRO OSOBY S OMEZENOU SCHOPNOSTÍ POHYBU A ORIENTACE**
- PODLAHOVÁ PLOCHA SE SVĚTLOU VÝŠKOU MENŠÍ NEŽ 1200 mm, KTERÁ NENÍ ZAPOČÍTANÁ DO PLOCH MÍSTNOSTÍ**

Nové

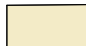

LEGENDA

-  **SPOLEČNÉ PROSTORY DOMU**
-  **NEBYTOVÉ PROSTORY DOMU (komerční využití)**
-  **BYTOVÉ PROSTORY DOMU (bytové a ubytovací jednotky)**
-  **PROSTORY PŘÍSTUPNÉ PRO OSOBY S OMEZENOU SCHOPNOSTÍ POHYBU A ORIENTACE**
-  **PODLAHOVÁ PLOCHA SE SVĚTLOU VÝŠKOU MENŠÍ NEŽ 1200 mm,**