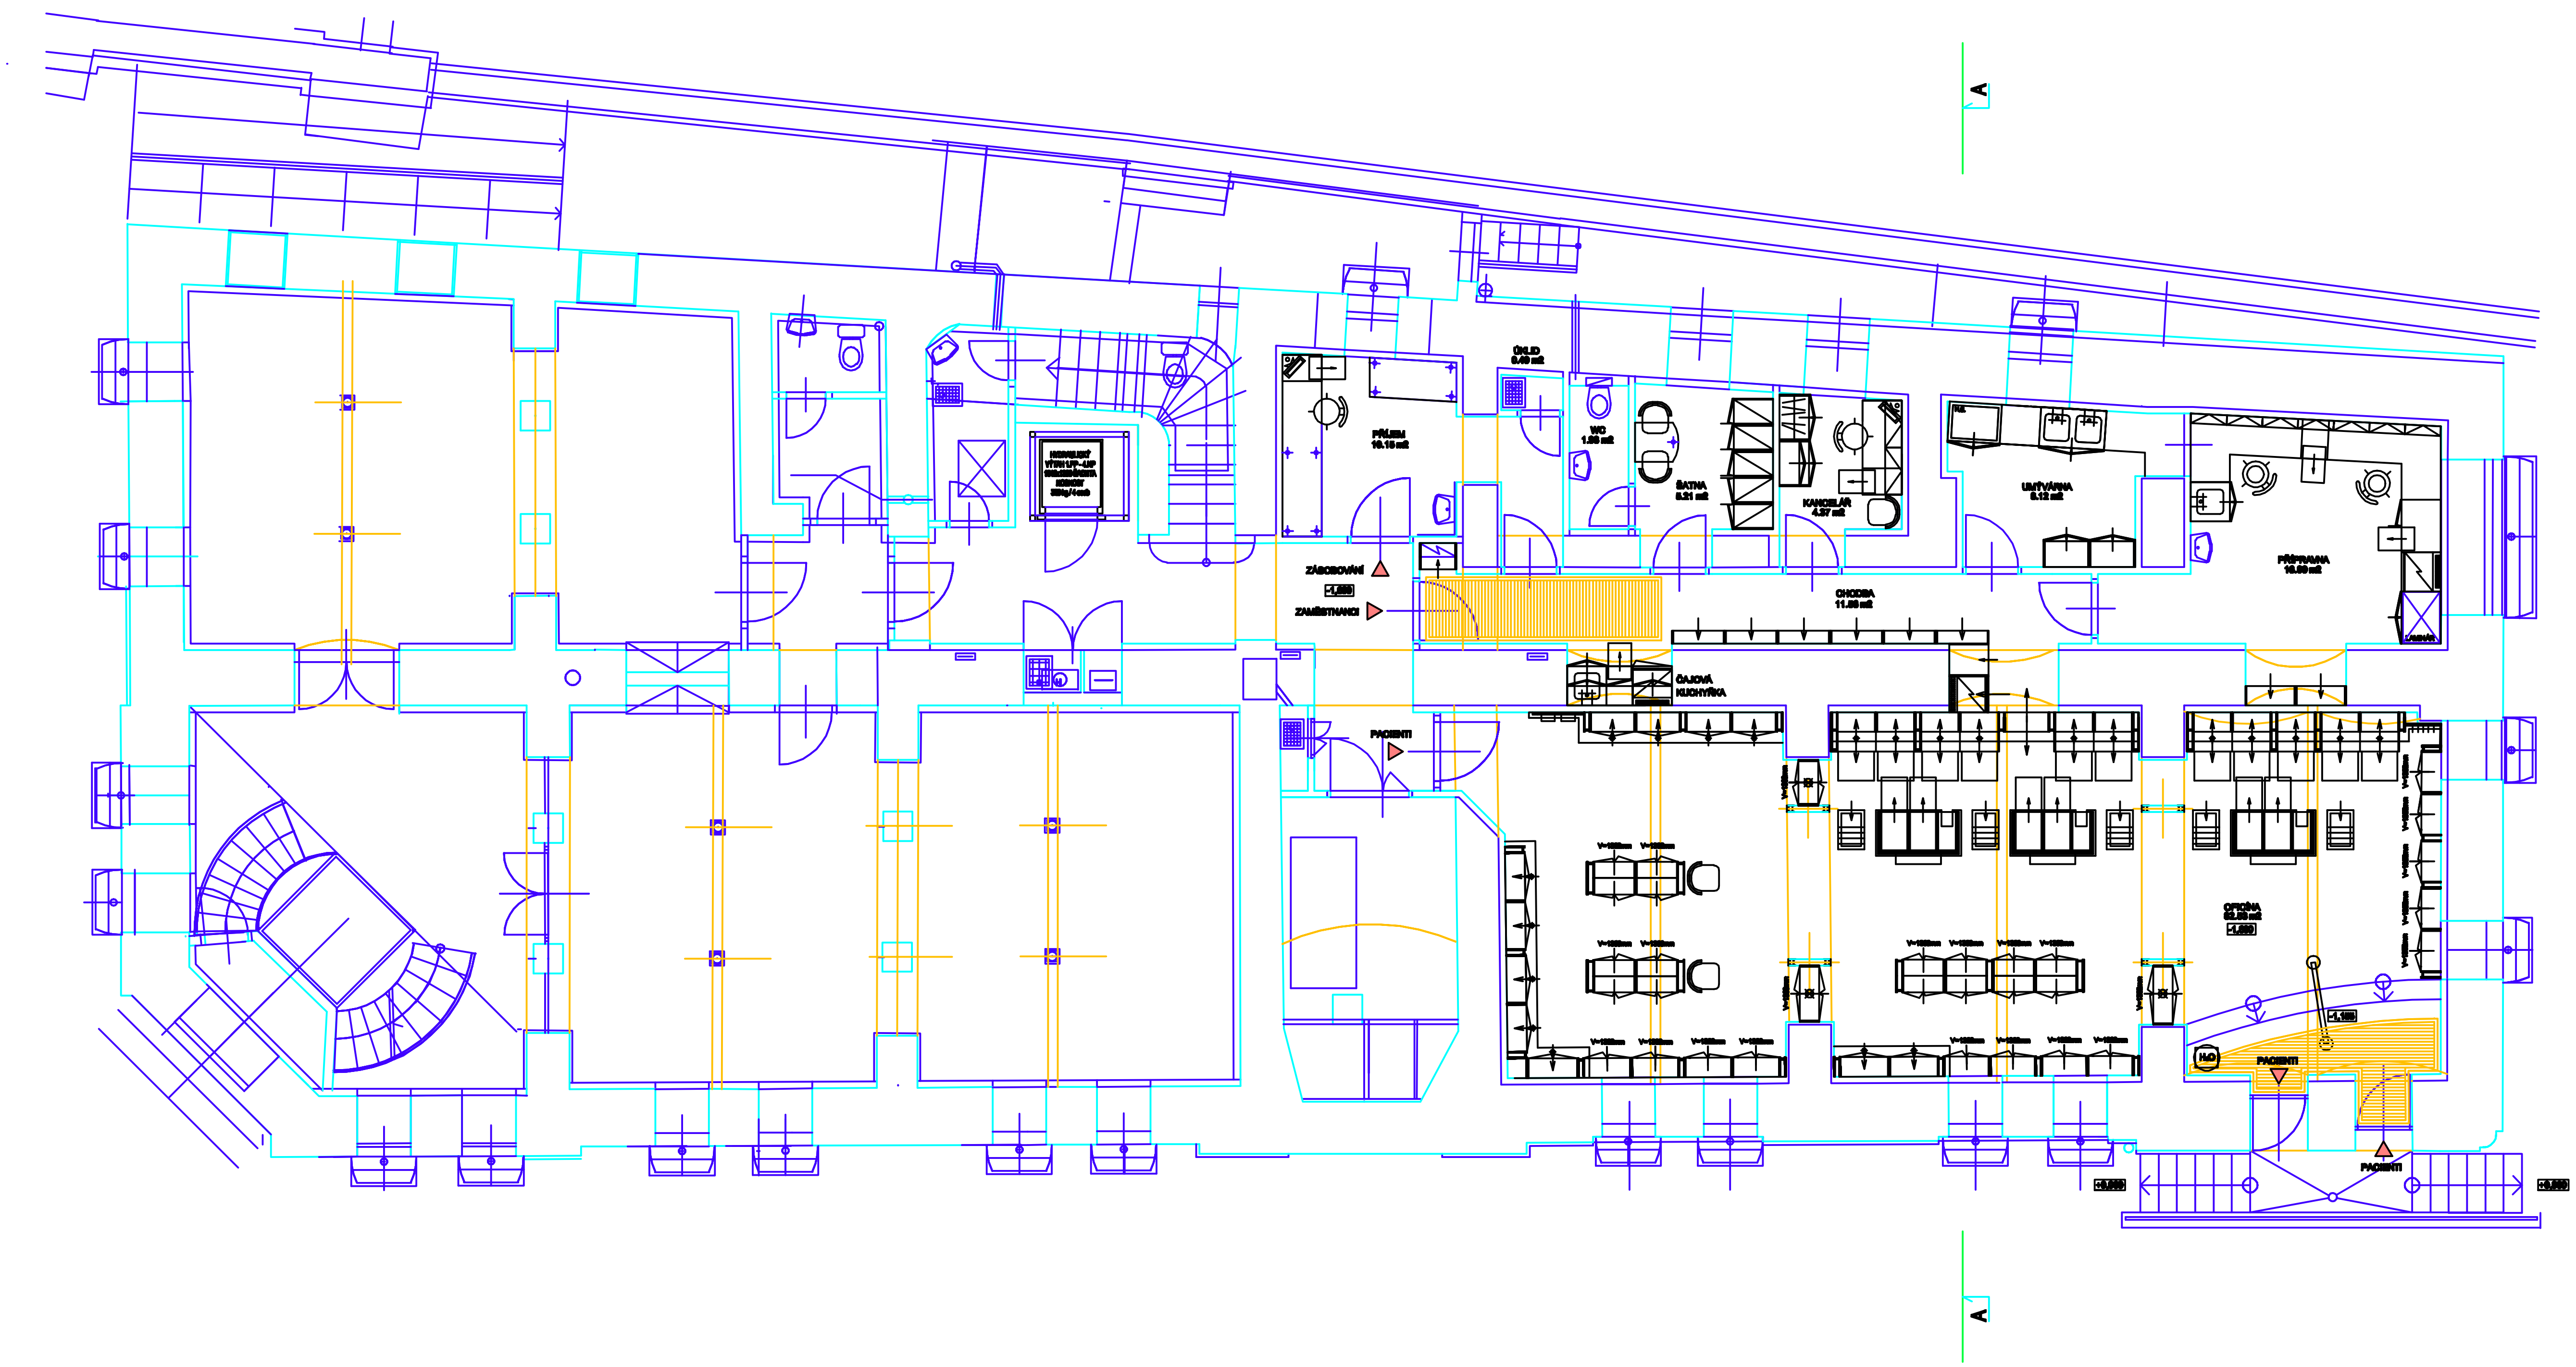

POZN.:

VÝKRESOVÁ DOKUMENTACE ODPOVÍDÁ TECHNICKÝM POŽADAVKŮM NA DISPOZIČNÍ ŘEŠENÍ LÉKÁREN DLE ZÁKONA 49/92 sb. MZČR, ALE NENAHRAZUJE ZÁVAZNÁ STANOVISKA DOTČENÝCH ORGÁNŮ STÁTNÍ SPRÁVY.

ŘEŠENÍ PORTÁLU ODPOVÍDÁ PROJEKTU PRO STAV. POVOLENÍ, ALE NENAHRAZUJE SOUHLAS PRONAJÍMATELE S TECHNICKO-KONSTRUKČNÍM A BAREVNÝM ŘEŠENÍM.

V PŘÍPADĚ ZMĚNY POLOHY ČI DIMENZE TOPNÝCH TĚLES, KONTAKTUJTE ATELIÉR FLAŠAR PRO ZAMEZENÍ KOLIZE TĚCHTO TĚLES S NOVÝM NÁBYTKEM.

VAR. 1

Všechny míry pro výrobní účely nábytku je potřeba překontrolovat na stavbě.
Tato dokumentace je nepřenosná. Veškerá autorská práva jsou zaručena.

FLAŠAR	ing.arch.Michal FLAŠAR, Voršilská 3, Praha 1, tel.: 224 931 148	
	INVESTOR: RÓBERT NĚMEČEK	E-MAIL: flasar@flasar.cz
	AKCE: LÉKÁRNA KOMENSKÉHO 294 HRADEC KRÁLOVÉ	WEBOVÉ STRÁNKY: http://www.flasar.cz
	SOUBOR: PROJEKT INTERIÉRU	AUTORSKÝ NÁVRH: ing. arch. Michal Flašar, CSc.
VÝKRES: PŮDORYS 1.PP		

ZPRACOVÁNÍ	ZAMĚŘIL	ZPRACOVAL	DATUM	MĚŘÍTKO
studie		ing. arch. Lukáš Rus	01/09/2009	1 : 50