PŮDORYS 1.NP - nový stav 1:100

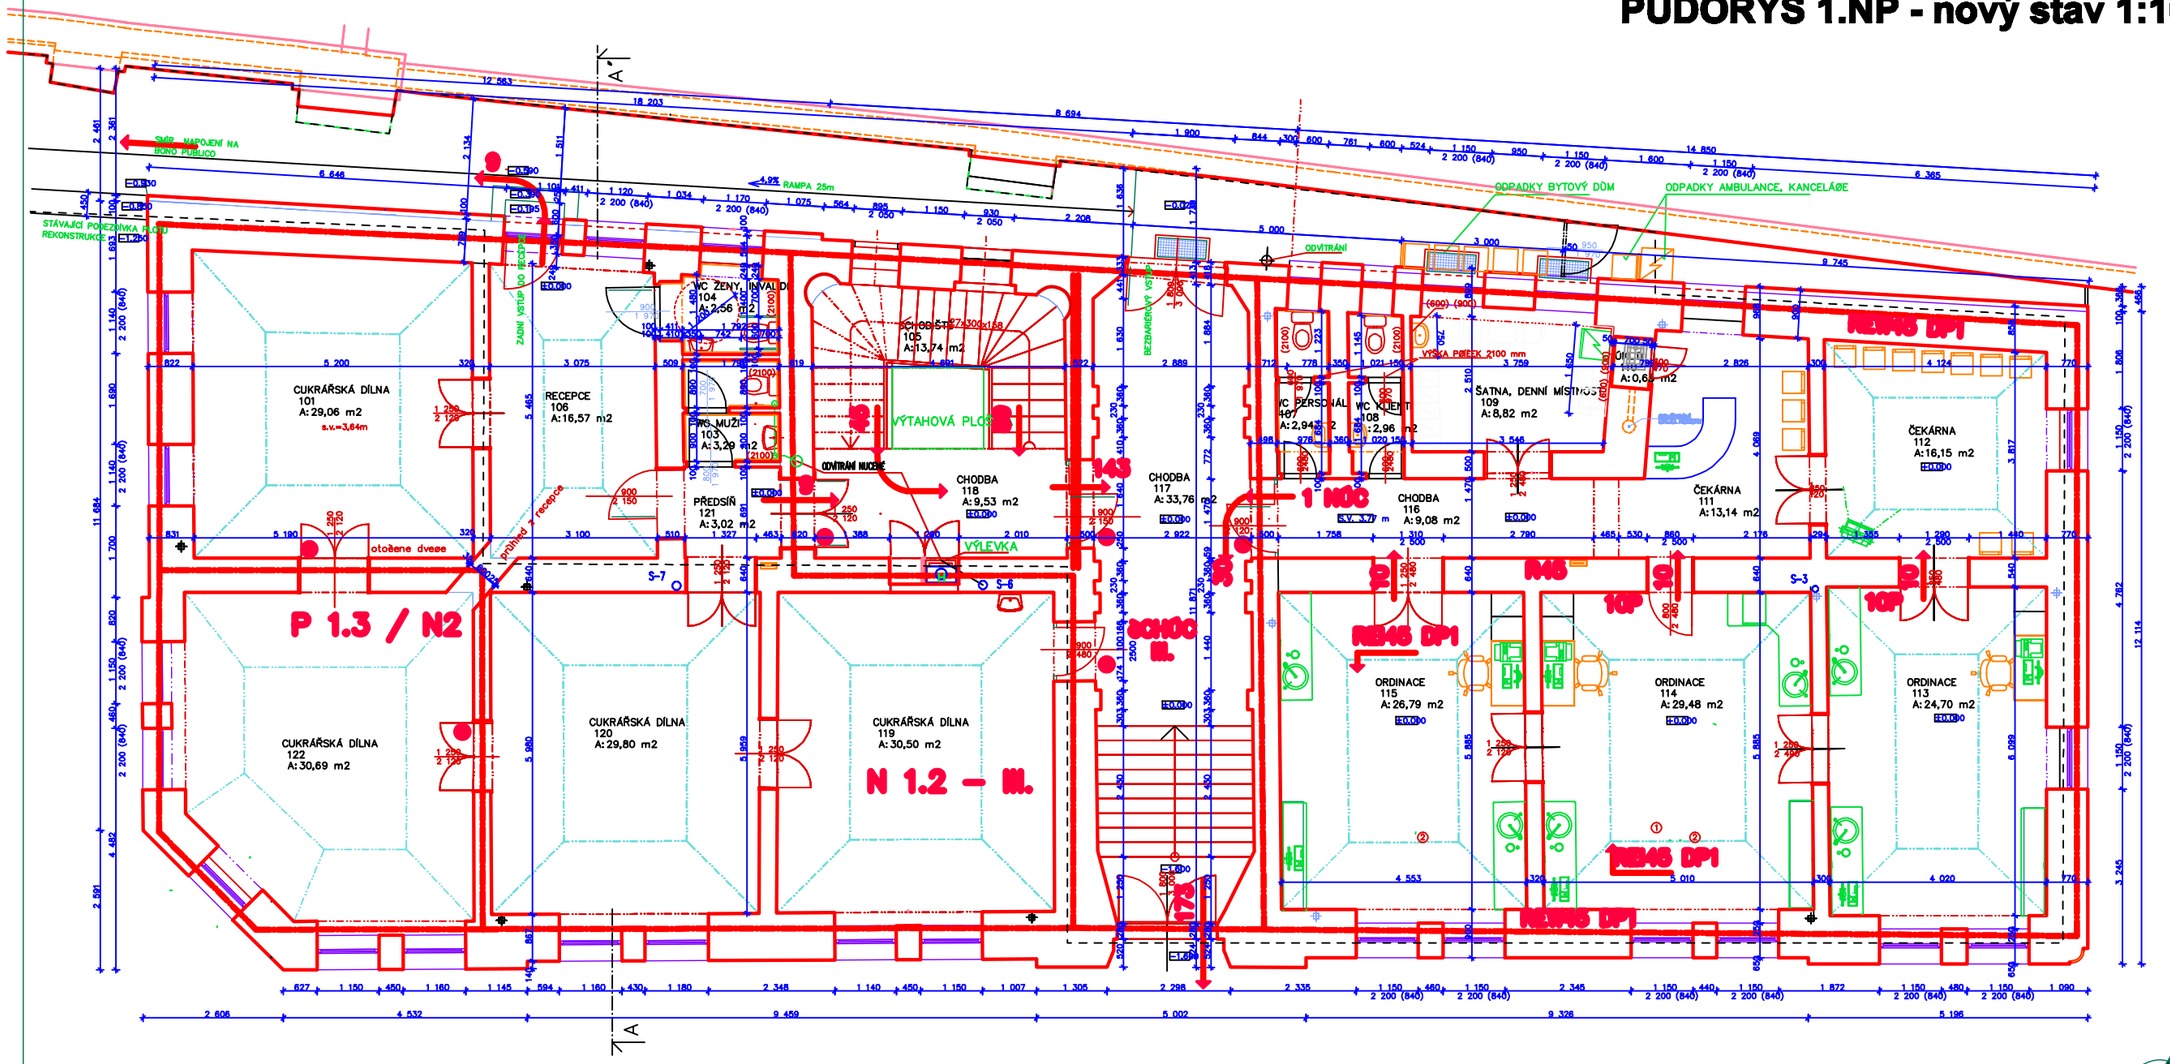

LEGENDA MATERIÁLŮ

STÁVAJÍCÍ ZDIVO - CIHLA PLNÁ

HRANICE ŘEŠENÉHO PROSTORU

[redacted]

[redacted]				POZNÁMKA
[redacted]				
[redacted]			DLAŽBA TERACO	TERACO BOHL. V.400 mm
[redacted]			DLAŽBA TERACO	TERACO BOHL. V.400 mm
[redacted]			DLAŽBA TERACO	TERACO BOHL. V.400 mm
[redacted]			DLAŽBA TERACO	TERACO BOHL. V.400 mm
[redacted]			DLAŽBA TERACO	TERACO BOHL. V.400 mm
[redacted]			DLAŽBA TERACO	TERACO BOHL. V.400 mm
[redacted]			MARMOLEUM	
[redacted]			MARMOLEUM	
[redacted]			MARMOLEUM	
[redacted]			DLAŽBA TERACO	TERACO BOHL. V.400 mm
[redacted]			DLAŽBA TERACO	TERACO BOHL. V.400 mm
[redacted]			DLAŽBA TERACO	TERACO BOHL. V.400 mm
[redacted]			DLAŽBA TERACO	TERACO BOHL. V.400 mm
[redacted]			DLAŽBA TERACO	TERACO BOHL. V.400 mm
CELKOVÁ PLOCHA		268,85		

[redacted]

① STOMATOLOGICKÁ SOUPRAVA
1 – stomatologická souprava
2 – podlahová krabice s vývody
3 – umístění RTG přístroje
4 – alternativní umístění RTG přístroje

Vložený obrázek #11.bmp

② PODLAHOVÁ KRABICE S VÝVODY
D – přívod studené vody
H – přívod stlačeného vzduchu
O – odpadní potrubí
V – vývod vzduchu
P – přípojka s PC
E – přívod el. proudu 230 V, ovládacího vedení pro sací agregát, ochrana pospojením

Vložený obrázek #22.bmp

±0,000 = 235,00 B.p.v.

HIP :	ARCHaPLAN s.r.o.	
Autor projektu :	Ing. Robert Prix	
Vedoucí projektant :	Ing. Robert Prix	
Vypracoval:	Ing. Jaroslav Chrtek	
Kraj: Královéhradecký	O.Ú. : Hradec Králové	
Investor: Róbert Nemeček, Psemyslova 382, 500 08 Hradec Králové		
Akce: STAVEBNÍ ÚPRAVY 1.NP č.p. 264, UL. KOMENSKÉHO st.p.č. 332 k.ú. HRADEC KRÁLOVÉ ZUBNÍ ORDINACE (STOMATOLOGIE) F.1.1 - ARCHITEKTONICKO STAVEBNÍ ČÁST		
Název: PŮDORYS 1.NP - nový stav		

Archaplan_093.jpg

ARCHaPLAN s.r.o. - PROJEKČNÍ KANCELÁŘ
Bratří Štefanů 672/23a
Hradec Králové 3
tel.: 495 551 240
IČO 27546663
DIČ CZ 27546663
fax: 495 551 241

Číslo zakázky :	093/2009
Stupeň PD :	DSP
Datum :	07/2009
Měřítko :	1:100
Formát :	2xA4
Číslo výkresu :	F.1.1.2 - 02