


**LEGENDA**

- Byt 264/11
- Byt 264/18
- Byt 264/1
- Nebyt. 264/15
- Nebyt. 264/16
- Nebyt. 264/14
- Nebyt. 264/14

**LEGENDA - zařízení a předměty a vybavení bytu**

- D** - dřez
- L** - lednice
- M** - myčka
- P** - práčka
- S** - sprcha
- Spor.** - sporák
- U** - umyvadlo
- V** - vana
- Vyl.** - vylevka
- WC** - záchodová mísa
- OT** - otopné těleso

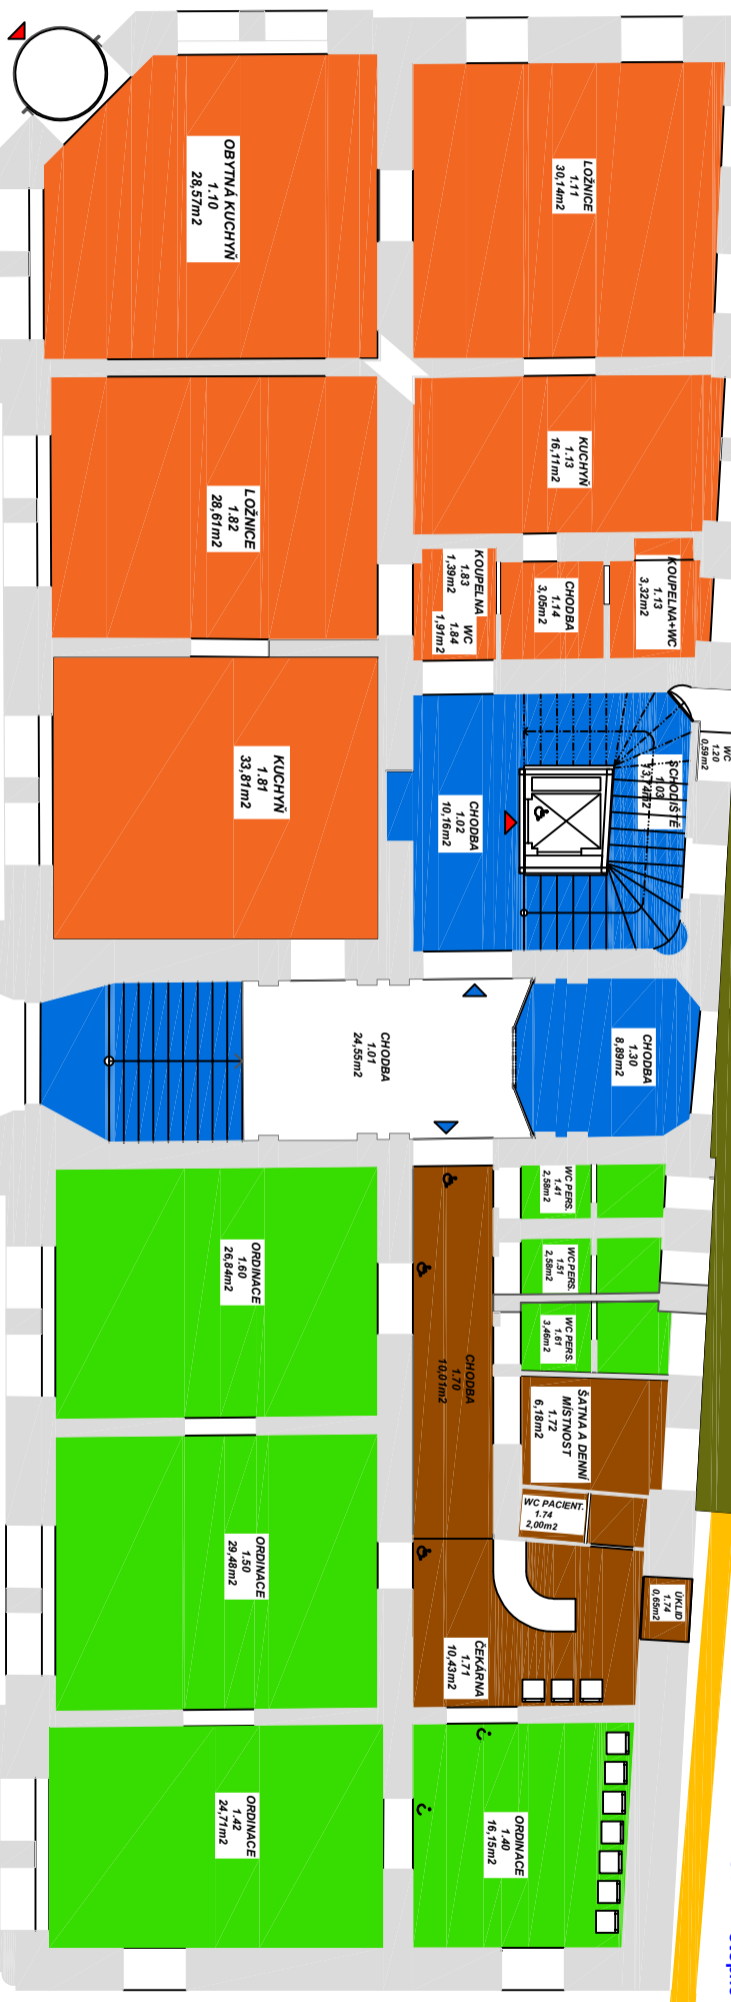

**LEGENDA**

- SPOLEČNÉ PROSTORY PRO JEDNOTKY 264/14, 264/15 a 264/16**
- BYTOVÉ PROSTORY DOMU**
- SPOLEČNÉ PROSTORY DOMU**
- PROSTORY PŘÍSTUPNÉ IMOB.**
- NEBYTOVÉ PROSTORY DOMU (komerční využití)**